



RUA D. JOAO D'ORNELAS

13
AMERICA

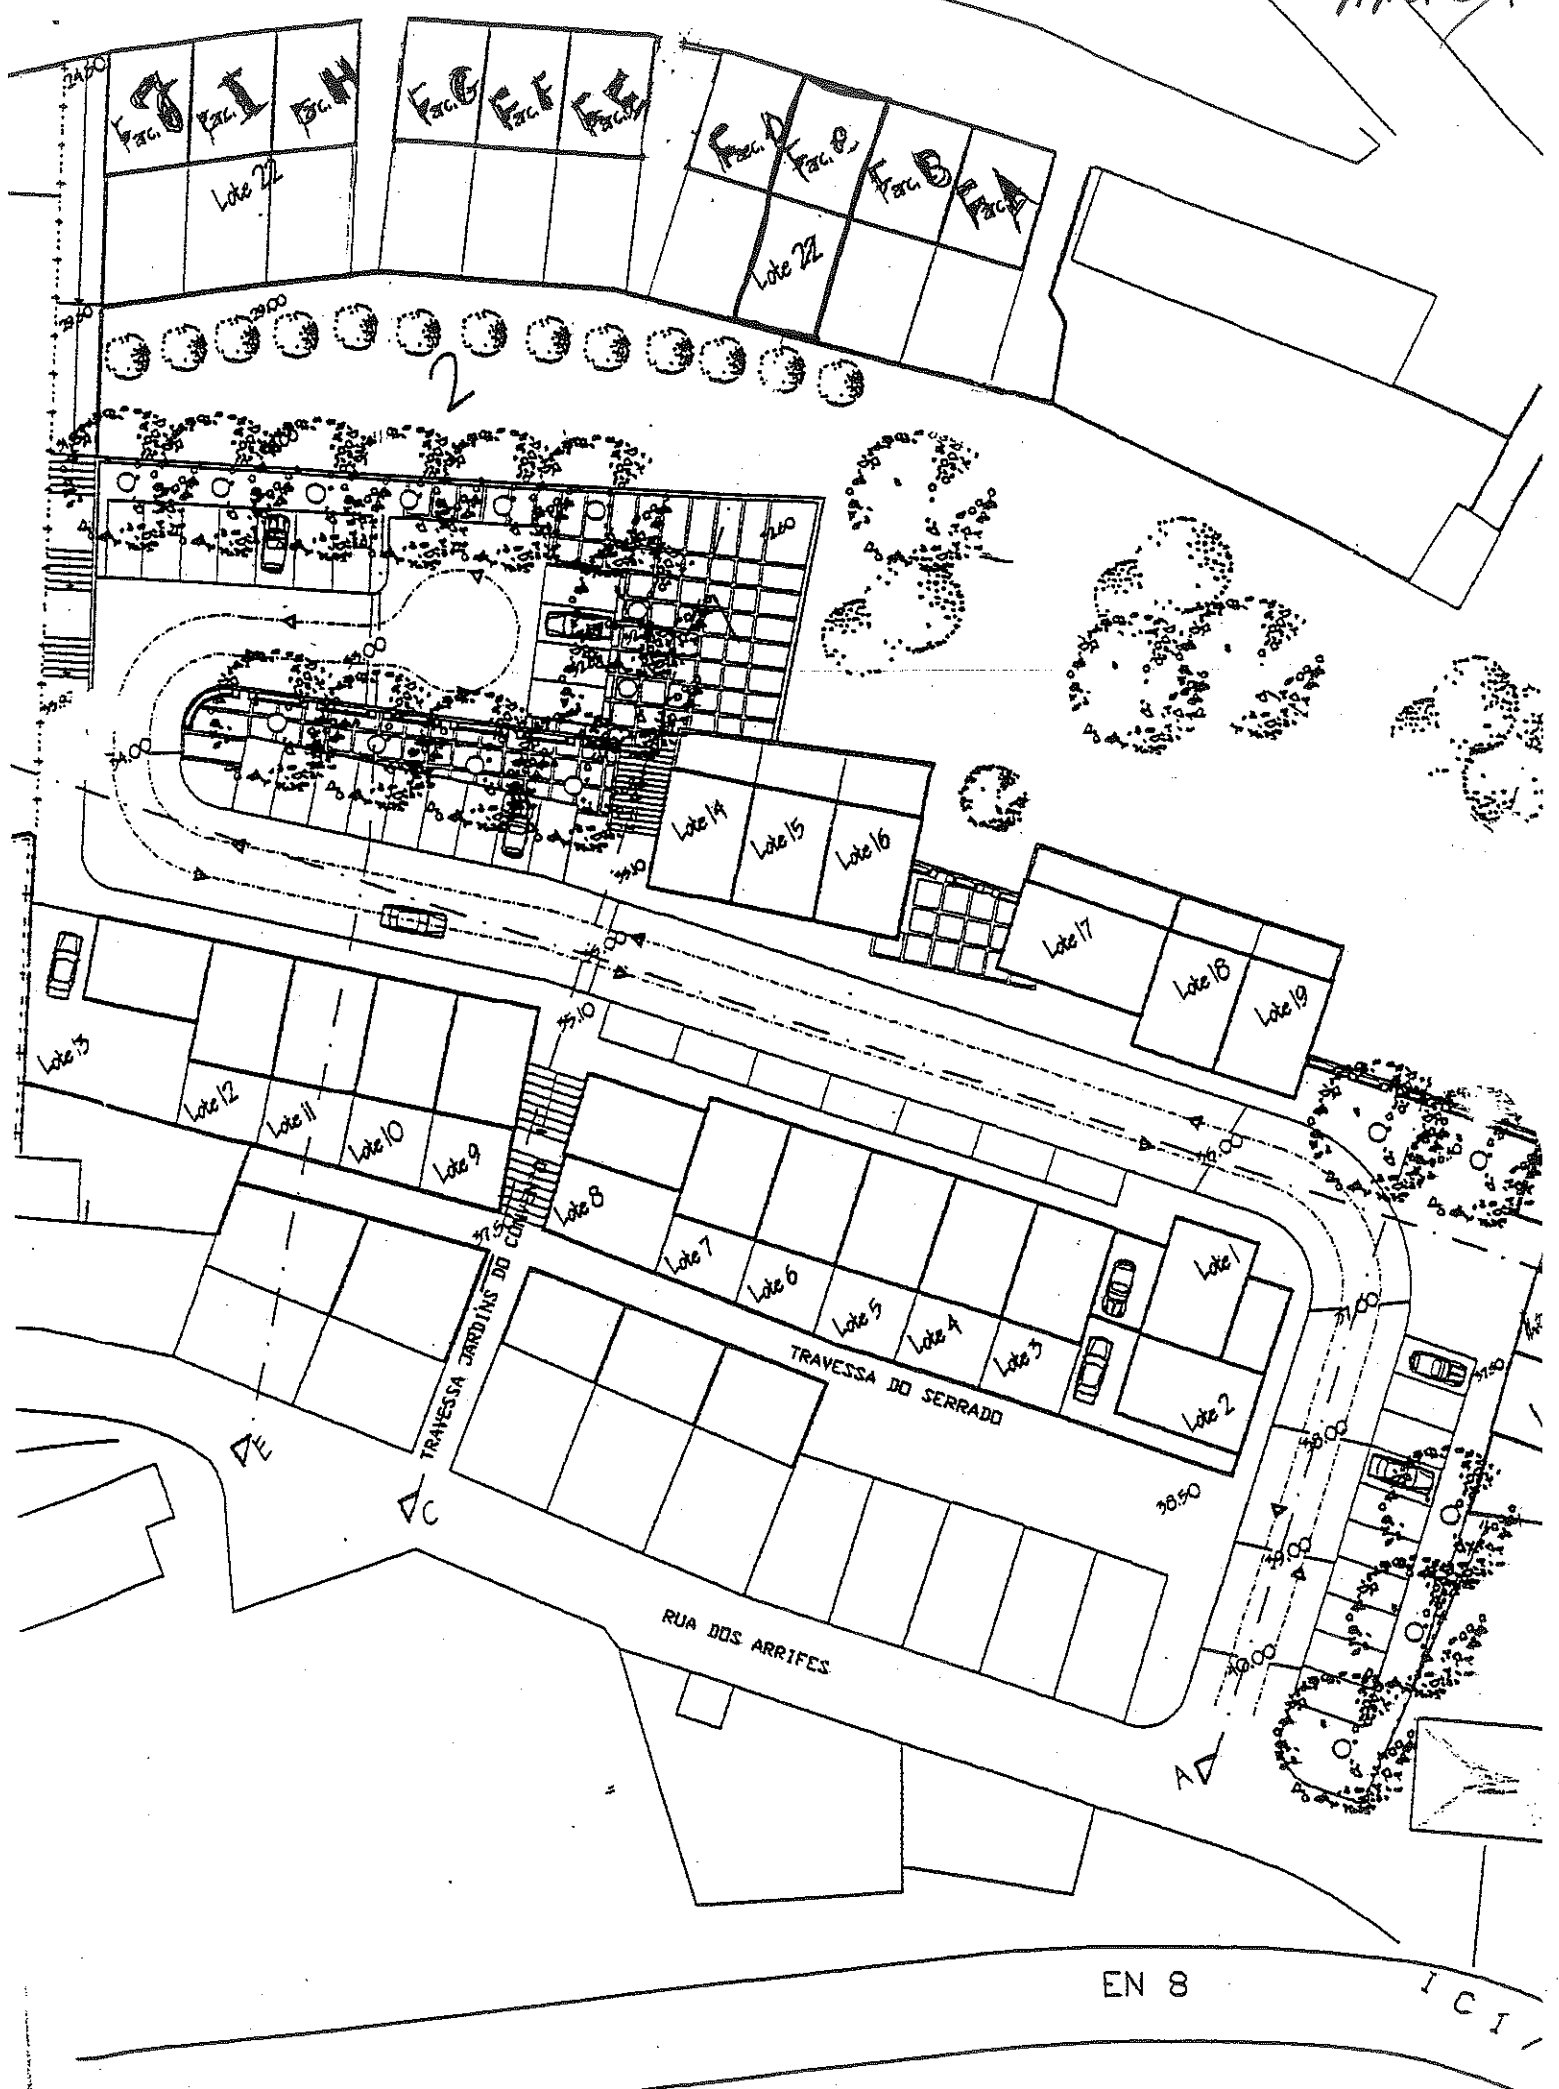

EN 8

ICI

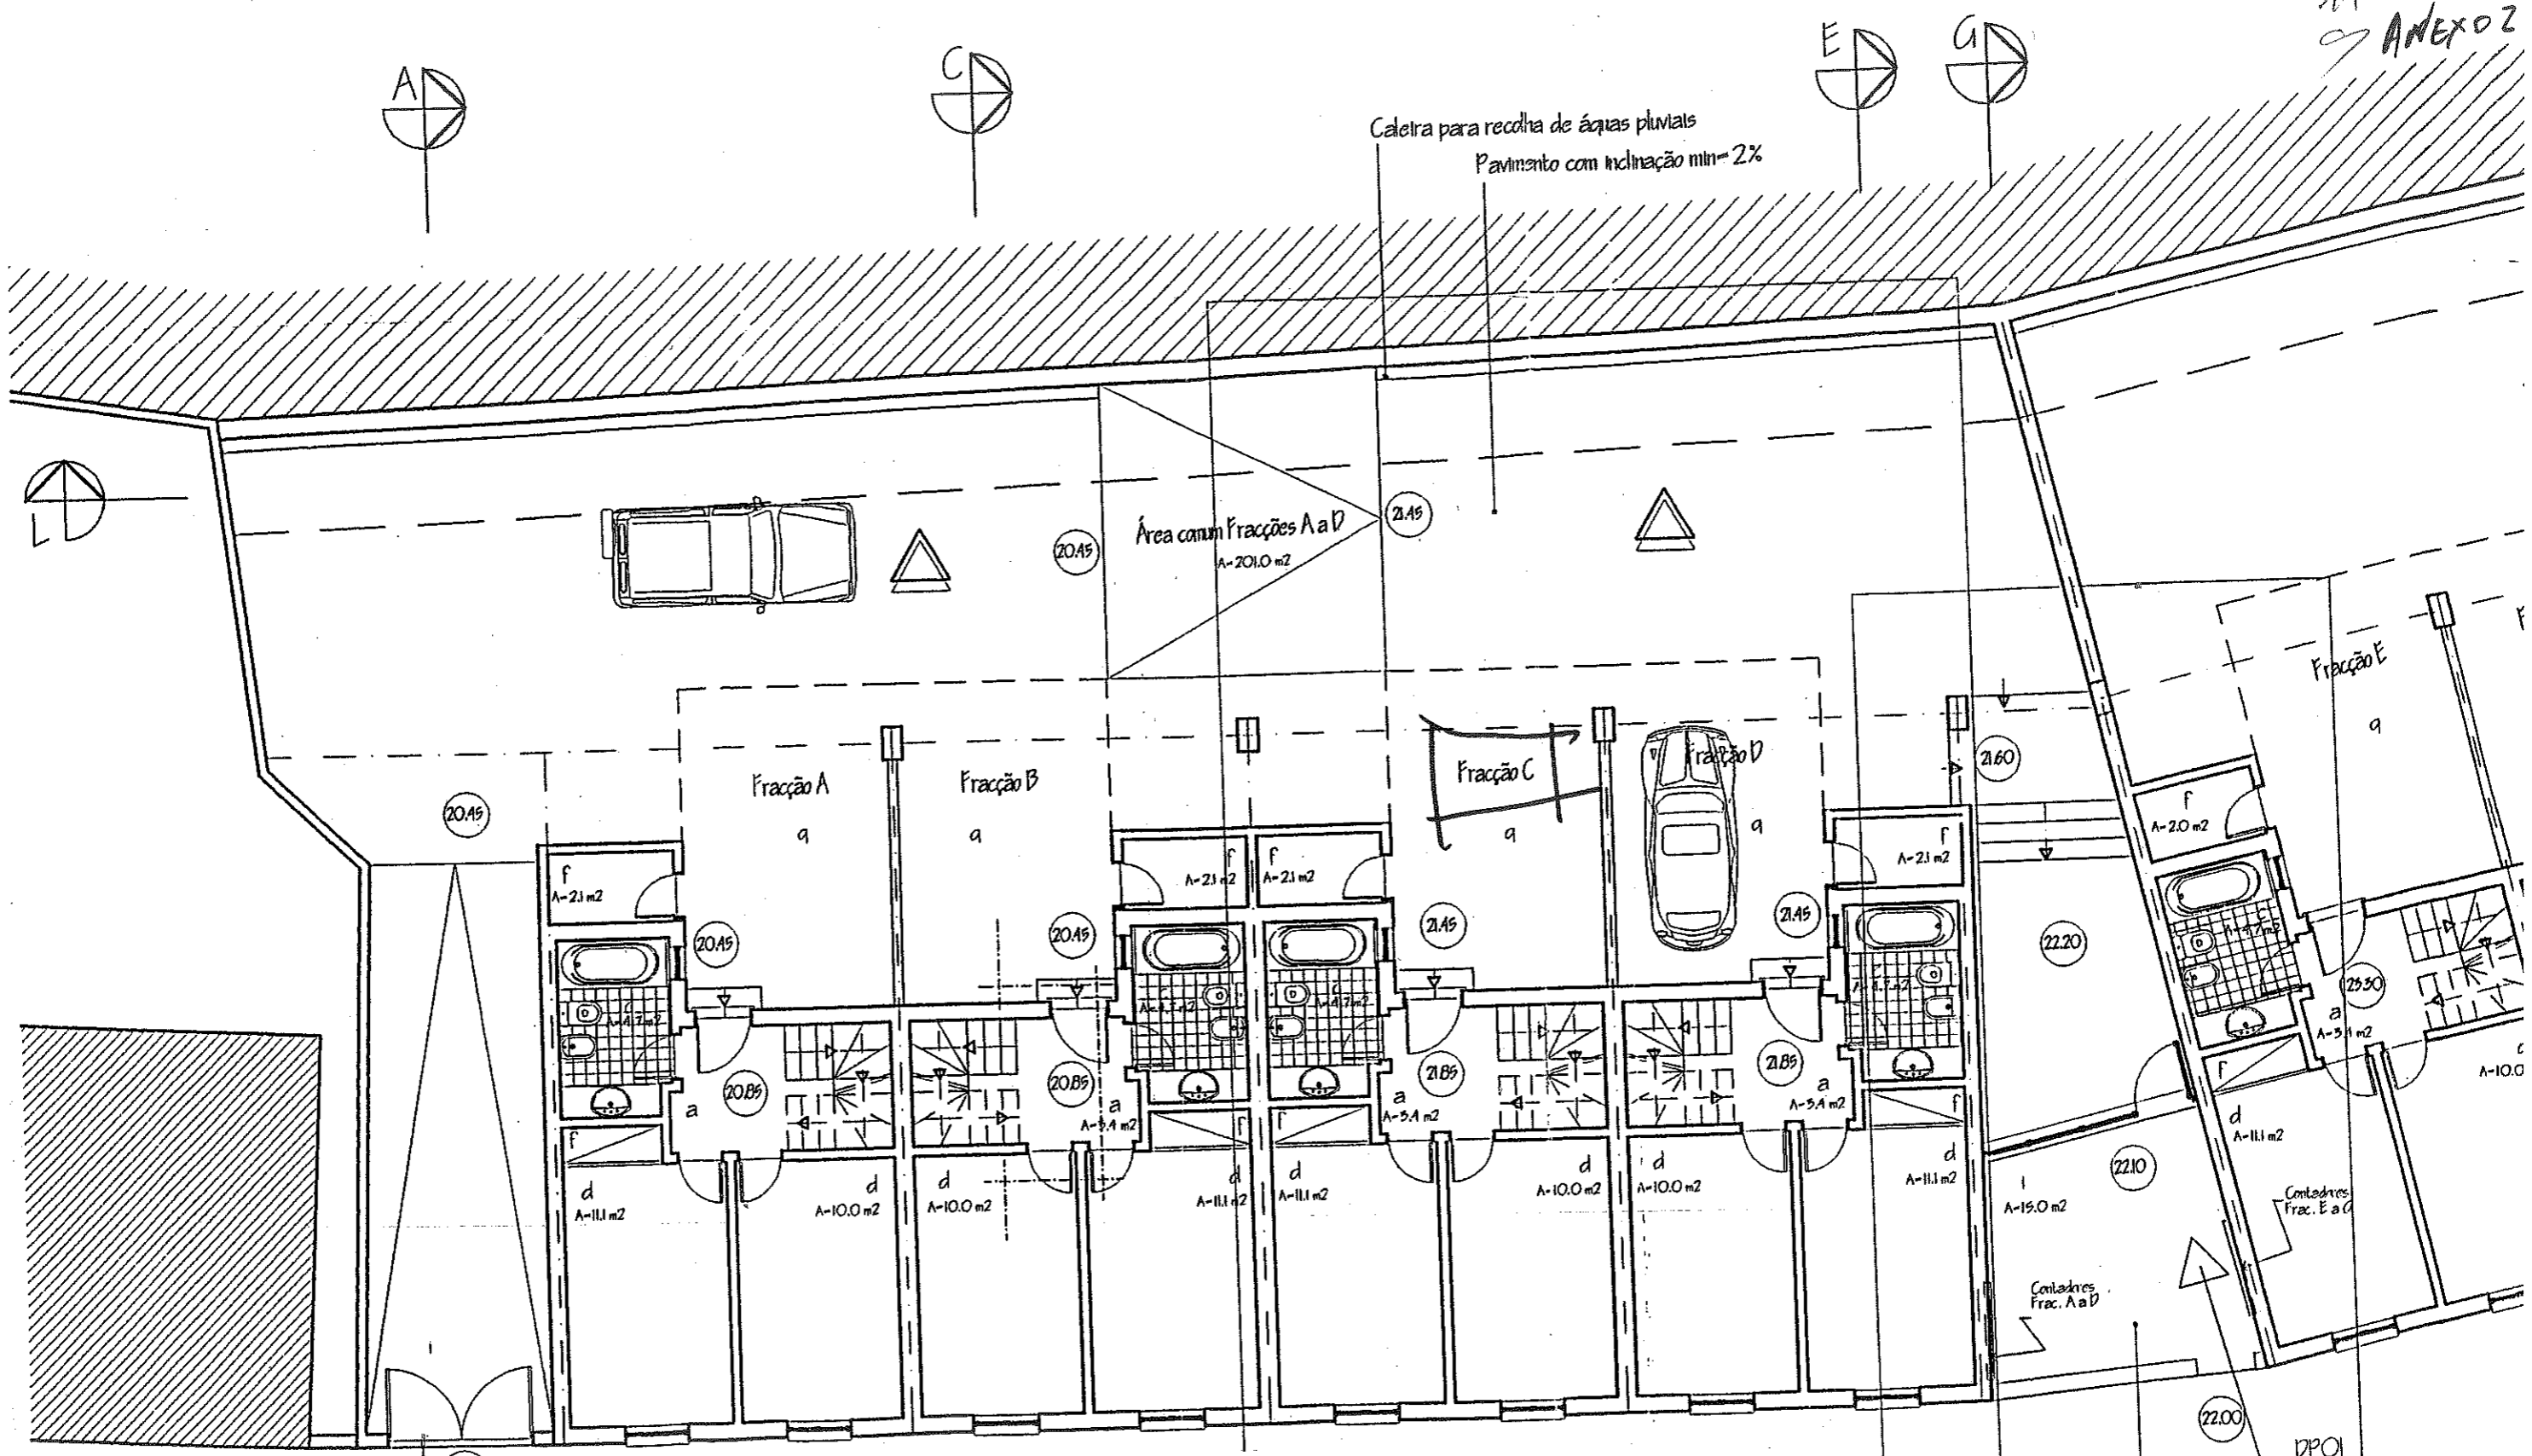

→ Acesso Automóvel "A" "A" "D"

Arquitetura
ATELIÊ DE ARQUITECTURA, LDA


EST. DA RIBEIRA DA LAGE, Nº43-2780 OEIRAS TEL. 4416560		
projectou:	PROJECTO DE ARQUITECTURA	04/B
Carlos Dionísio ARAÚJO	Jardins do Convento - Lote 22 Óbidos	
desenhou:	requerente:	data: 2001/03
	A Casinha de Óbidos - Construções, l.da.	escala: 1/100
substituiu: des. nº 04A-2001/08	PLANTAS Piso 0	
substituído:	Espaços e Acabamentos	

Este desenho é propriedade da ARCHITECTON, não podendo ser utilizado, reproduzido no todo ou em parte ou comunicado a terceiros sem a sua autorização expressa.

Área Comum a todas as parcelas

Acesso Peões Fracções A a D

DPOI

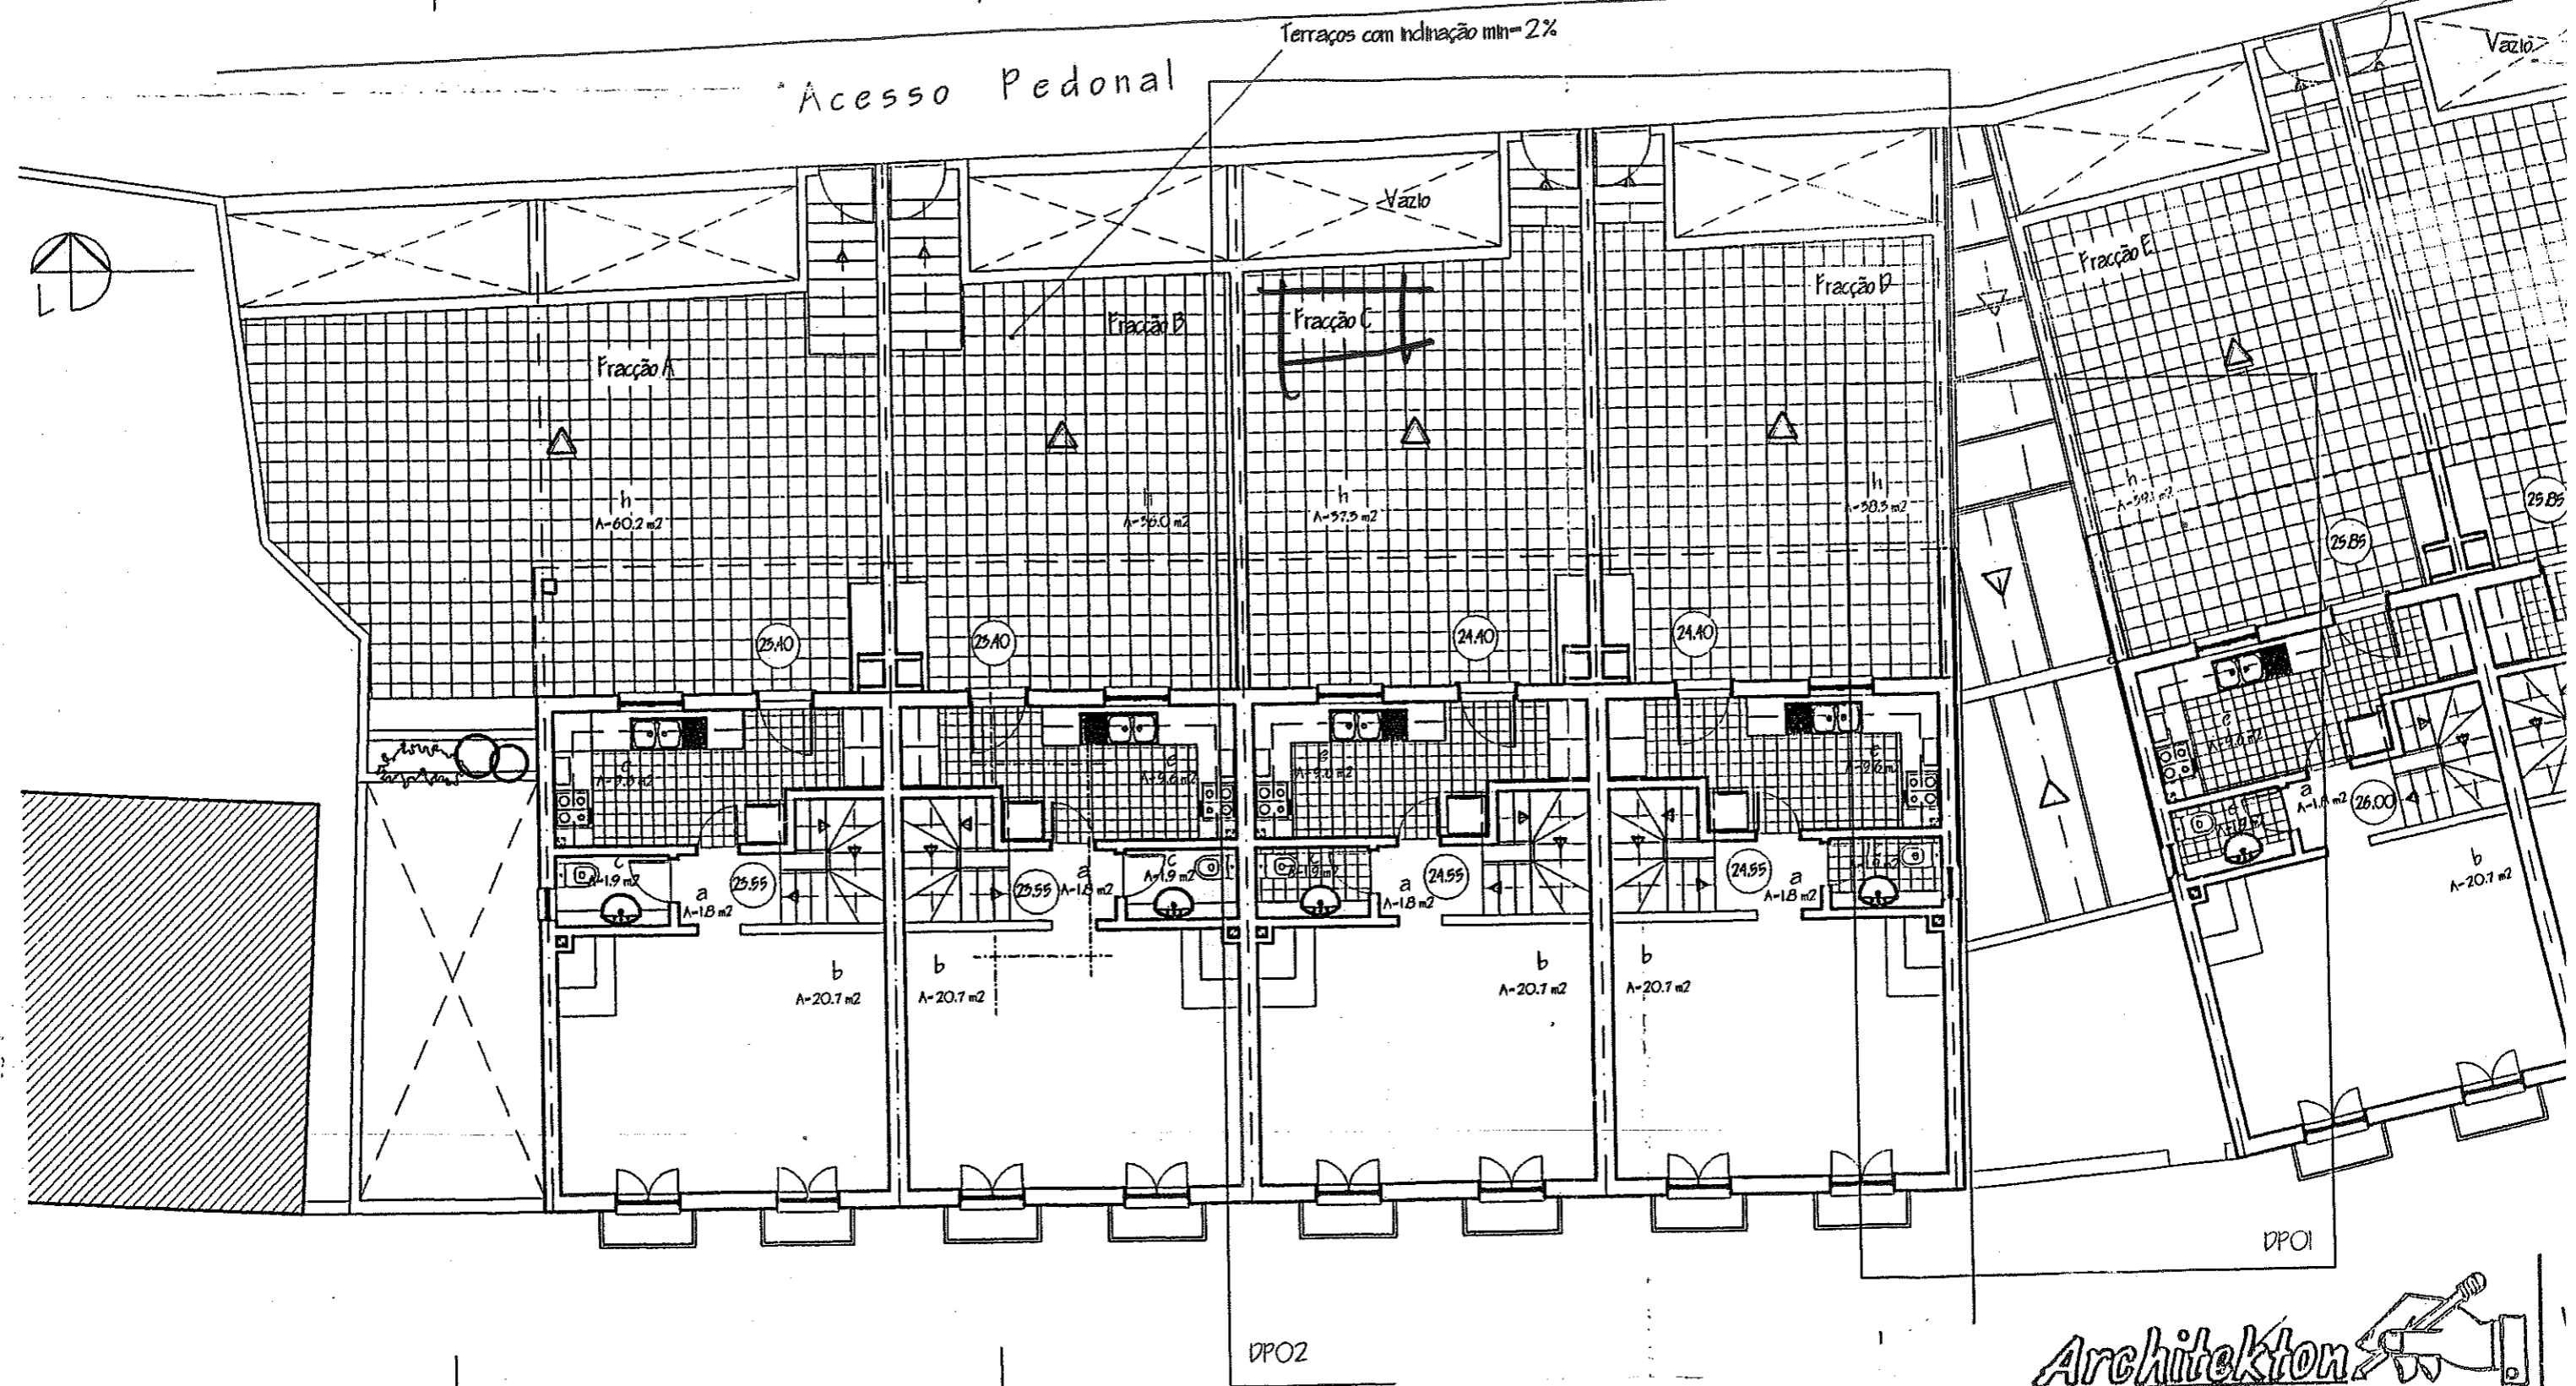


Architekton 
ATELIER DE ARQUITECTURA, LDA

EST. DA RIBEIRA DA LAGE, Nº43-2780 OEIRAS TELF.4416560		05c
projectou: Carlos Dionísio ARQTO.	PROJECTO DE ARQUITECTURA Jardins do Convento - Lote 22 Óbidos	
desenhou:	requerente: A Casinha de Óbidos - Construções, Lda.	data: 2004/03
substituiu: des. nº 05B-2003/04	substituído: PLANTAS Piso I Espaços e Acabamentos	escala: 1/100

Este desenho é propriedade da ARCHITEKTON, não podendo ser utilizado, reproduzido no todo ou em parte ou comunicado a terceiros sem a sua autorização expressa.

16
ANEXO 3

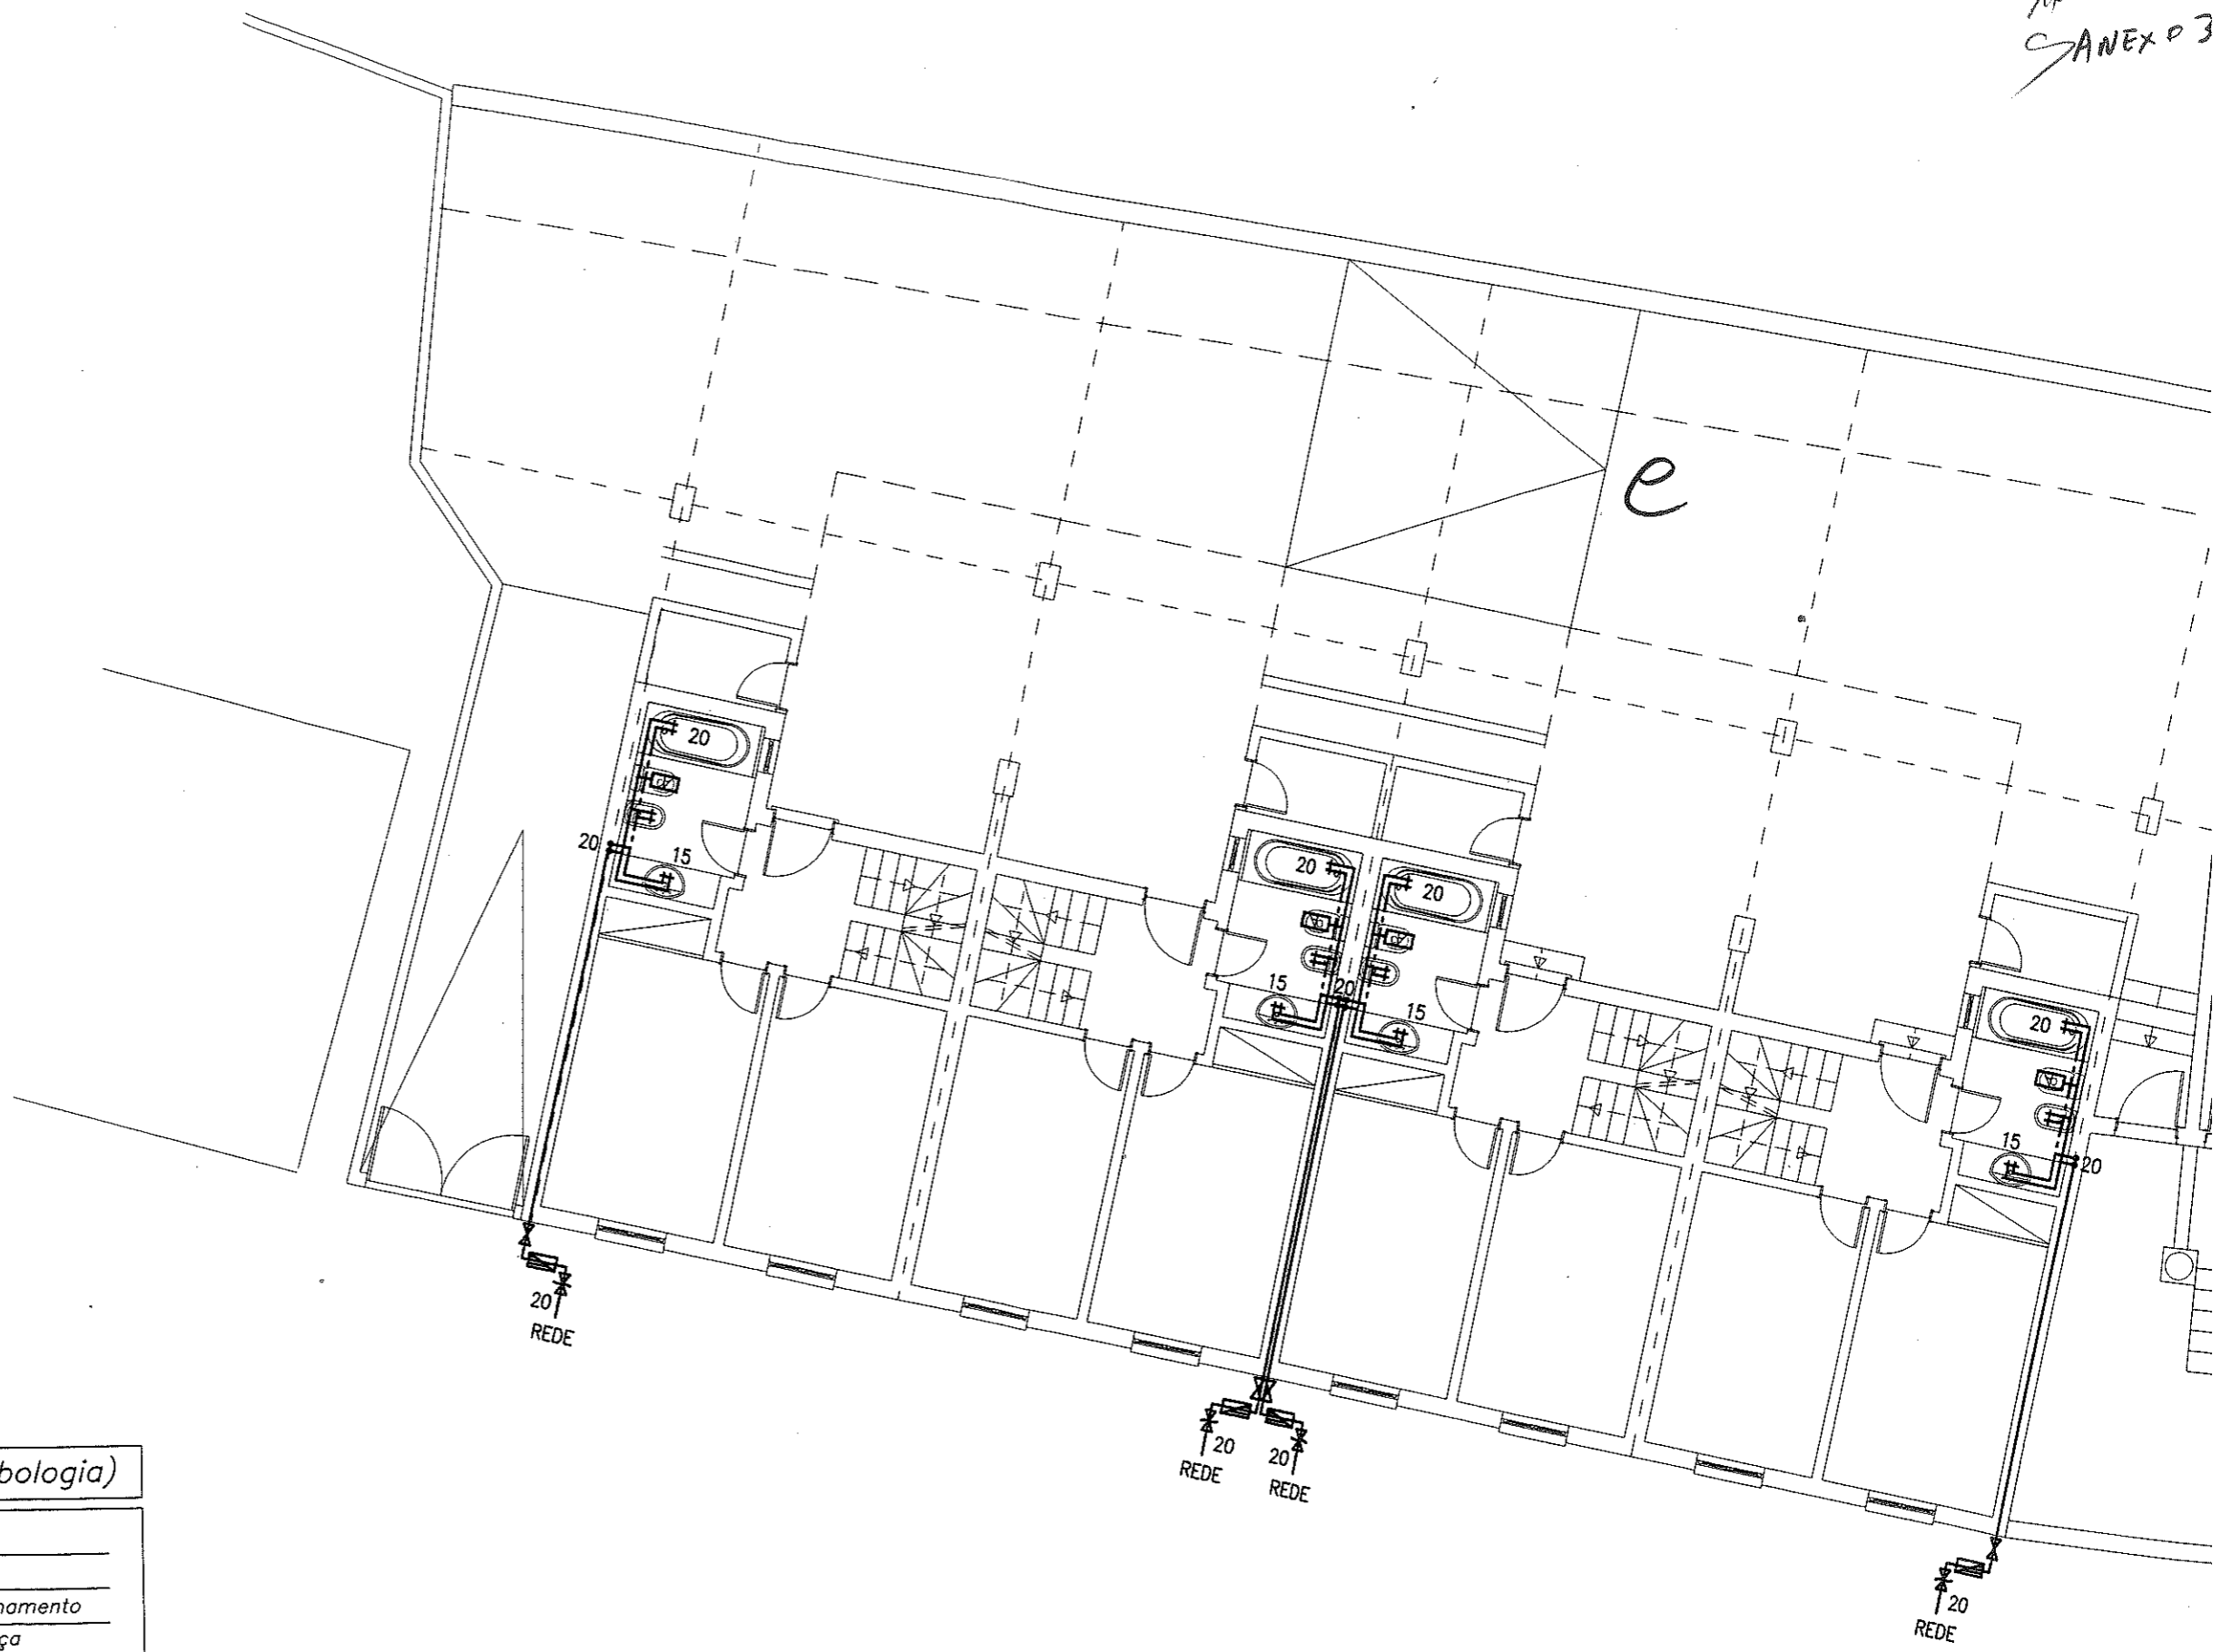

Rede de Águas (simbologia)

∅(mm)	Água Fria
∅(mm)	Água Quente
⊗	Torneira de Seccionamento
⊗	Valvula de Segurança
↑	Torneira de Serviço
⊠	Esquentador
⊠	Autoclismo
⊠	Conjunto Contador
⊠	Termoacumulador Eléctrico
↗	Prumada Ascen. entre pisos
↘	Prumada Descen. entre pisos


Projecto de; Fase: saneamento O técnico

Morada Unifamiliar

Planta da Rede de Águas do R/chão

Req.: A Casinha de Óbidos, Construções, Lda.	Proc. Obi-Vila	Data Nov. 2001	Escalas 1:100	Des. 01
Local: Jardins do Convento, lote 22 - Óbidos	Desenho Computorizado em SPIRIT CAD			

14
ANEXO 3

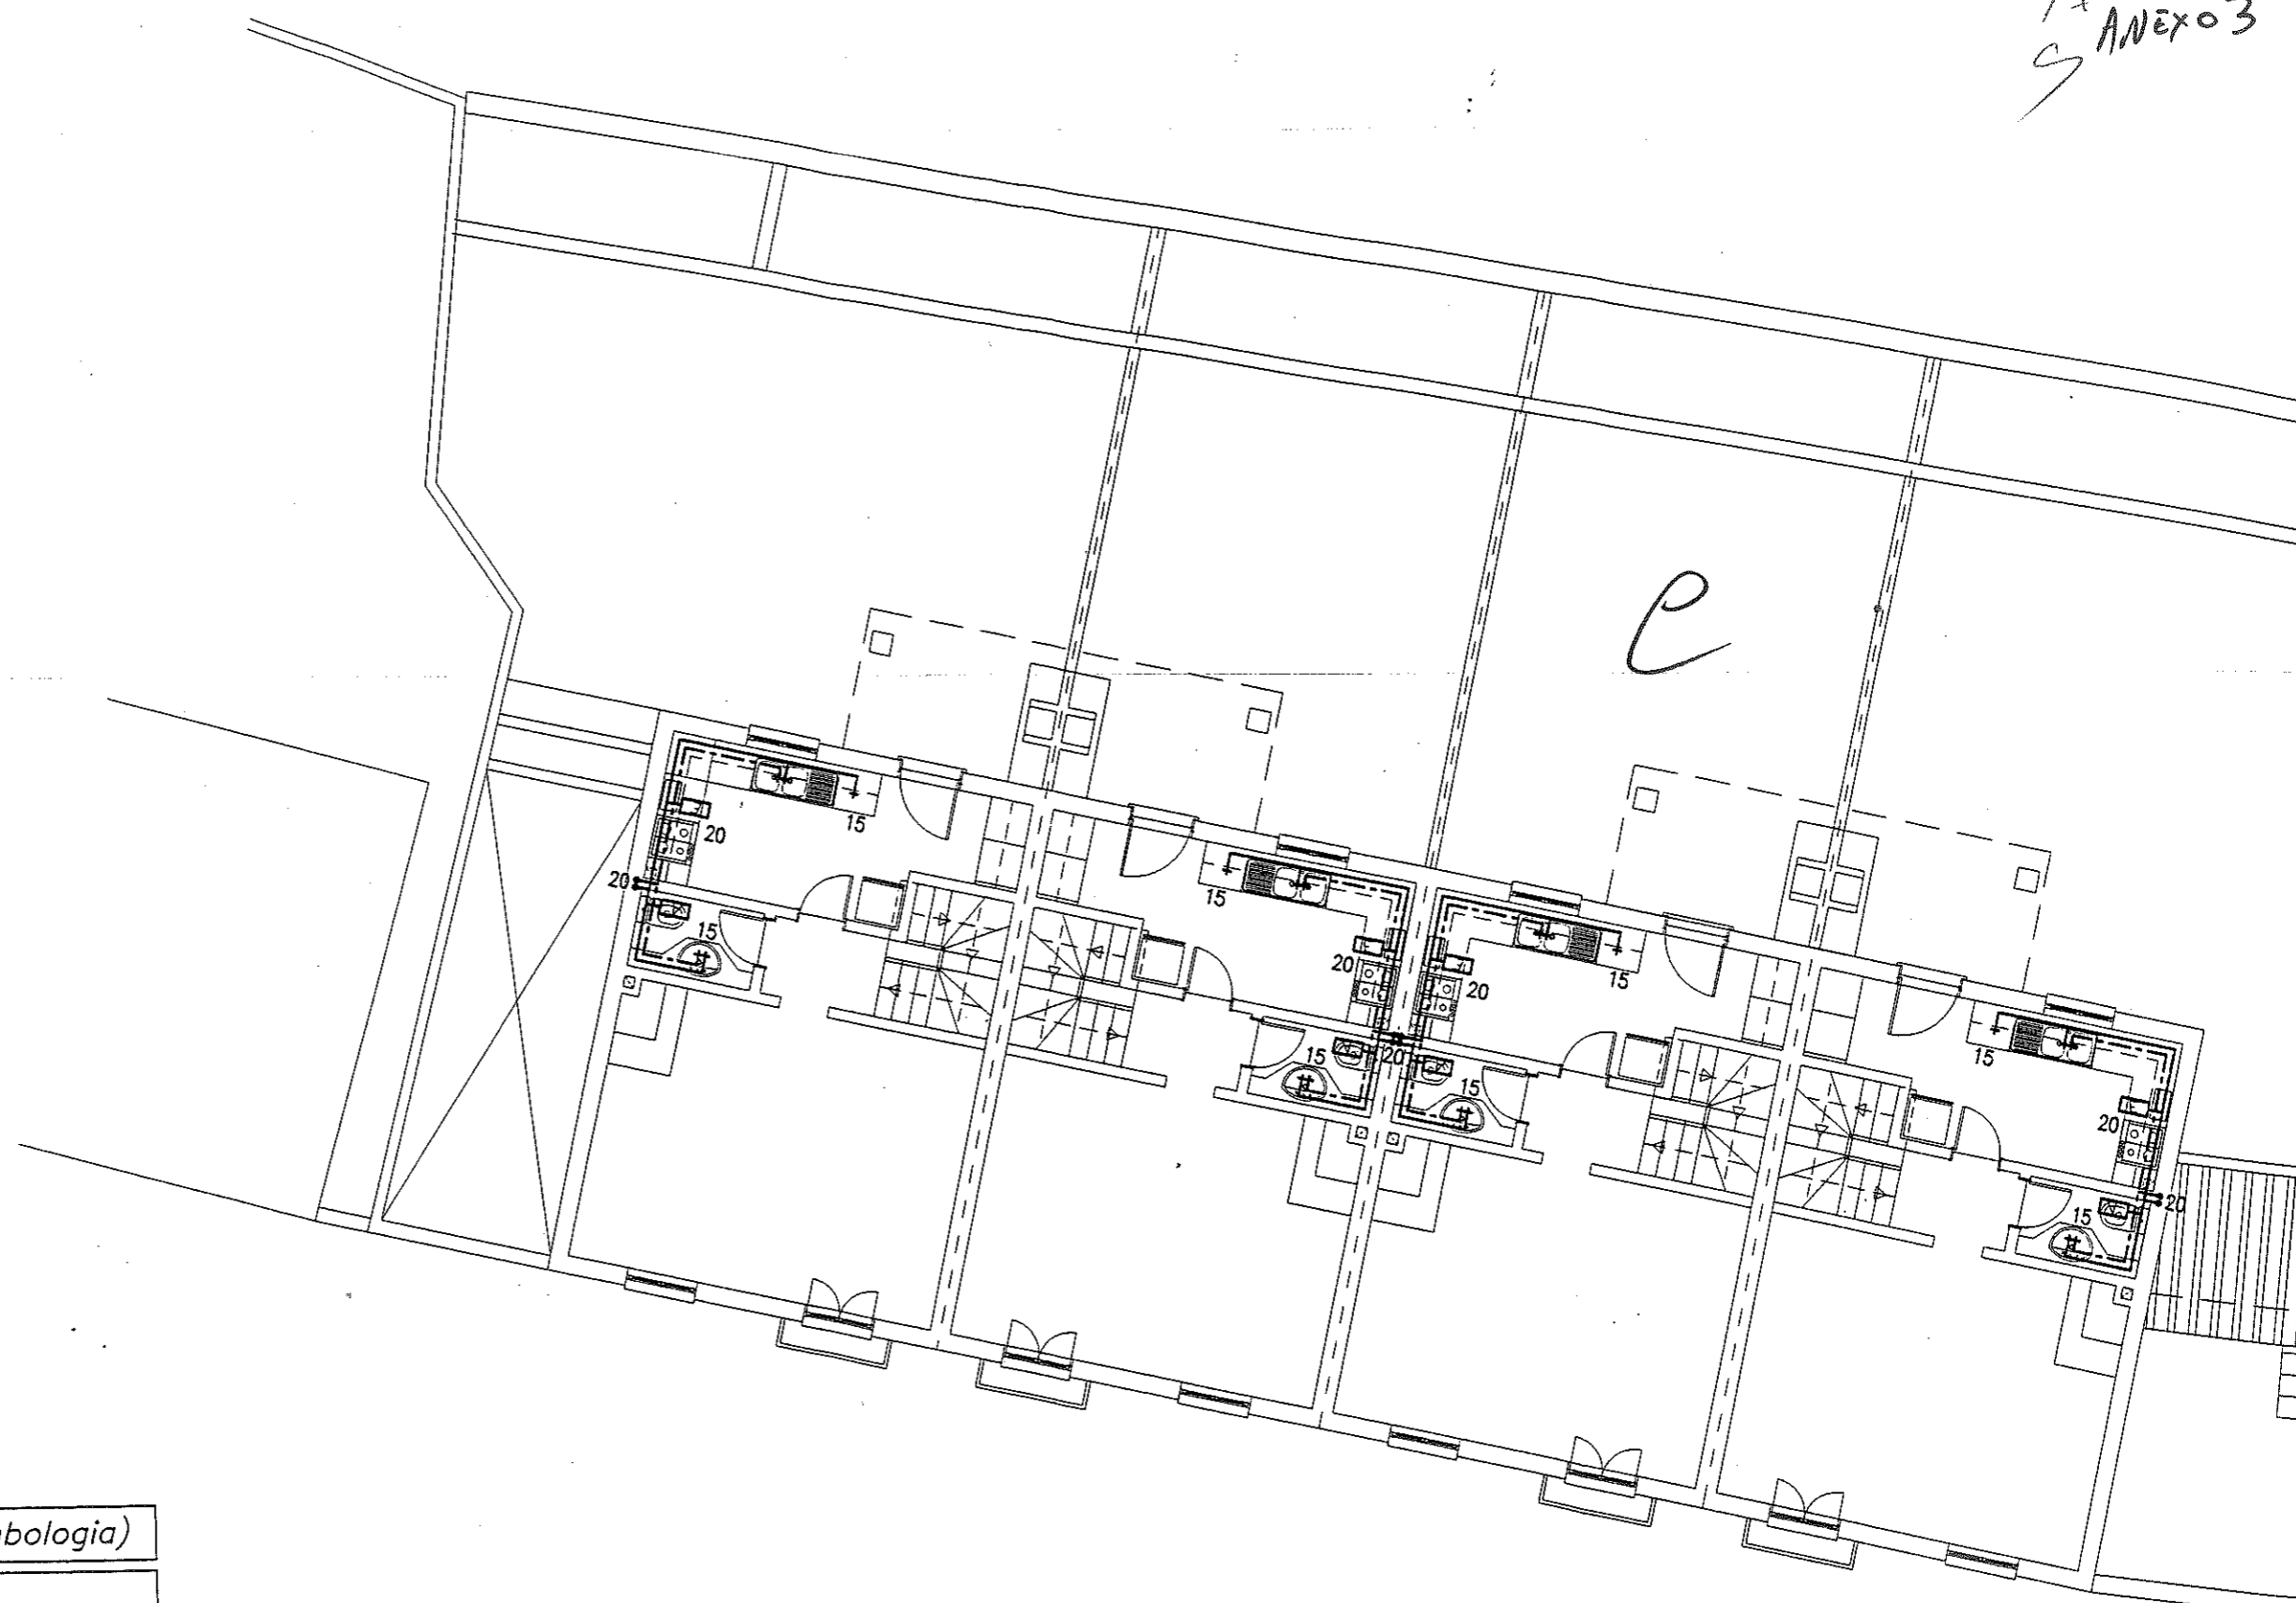

Rede de Águas (simbologia)


Ø(mm)	Água Fria
Ø(mm)	Água Quente
⊗	Torneira de Seccionamento
⊗	Valvula de Segurança
+	Torneira de Serviço
☐	Esquentador
☐	Autoclismo
☐	Conjunto Contador
⊕	Termoacumulador Eléctrico
↗	Prumada Ascen. entre pisos
↘	Prumada Descen. entre pisos

Projecto de: Fase: saneamento O técnico

Morada Unifamiliar

Planta da Rede de Águas do Andar

Req.: A Casinha de Óbidos, Construções, Lda.	Proc. Obi-Vila	Data Nov. 2001	Escalas 1:100	Des. 02
Local: Jardins do Convento, lote 22 - Óbidos	Desenho Computorizado em SPIRIT CAD			

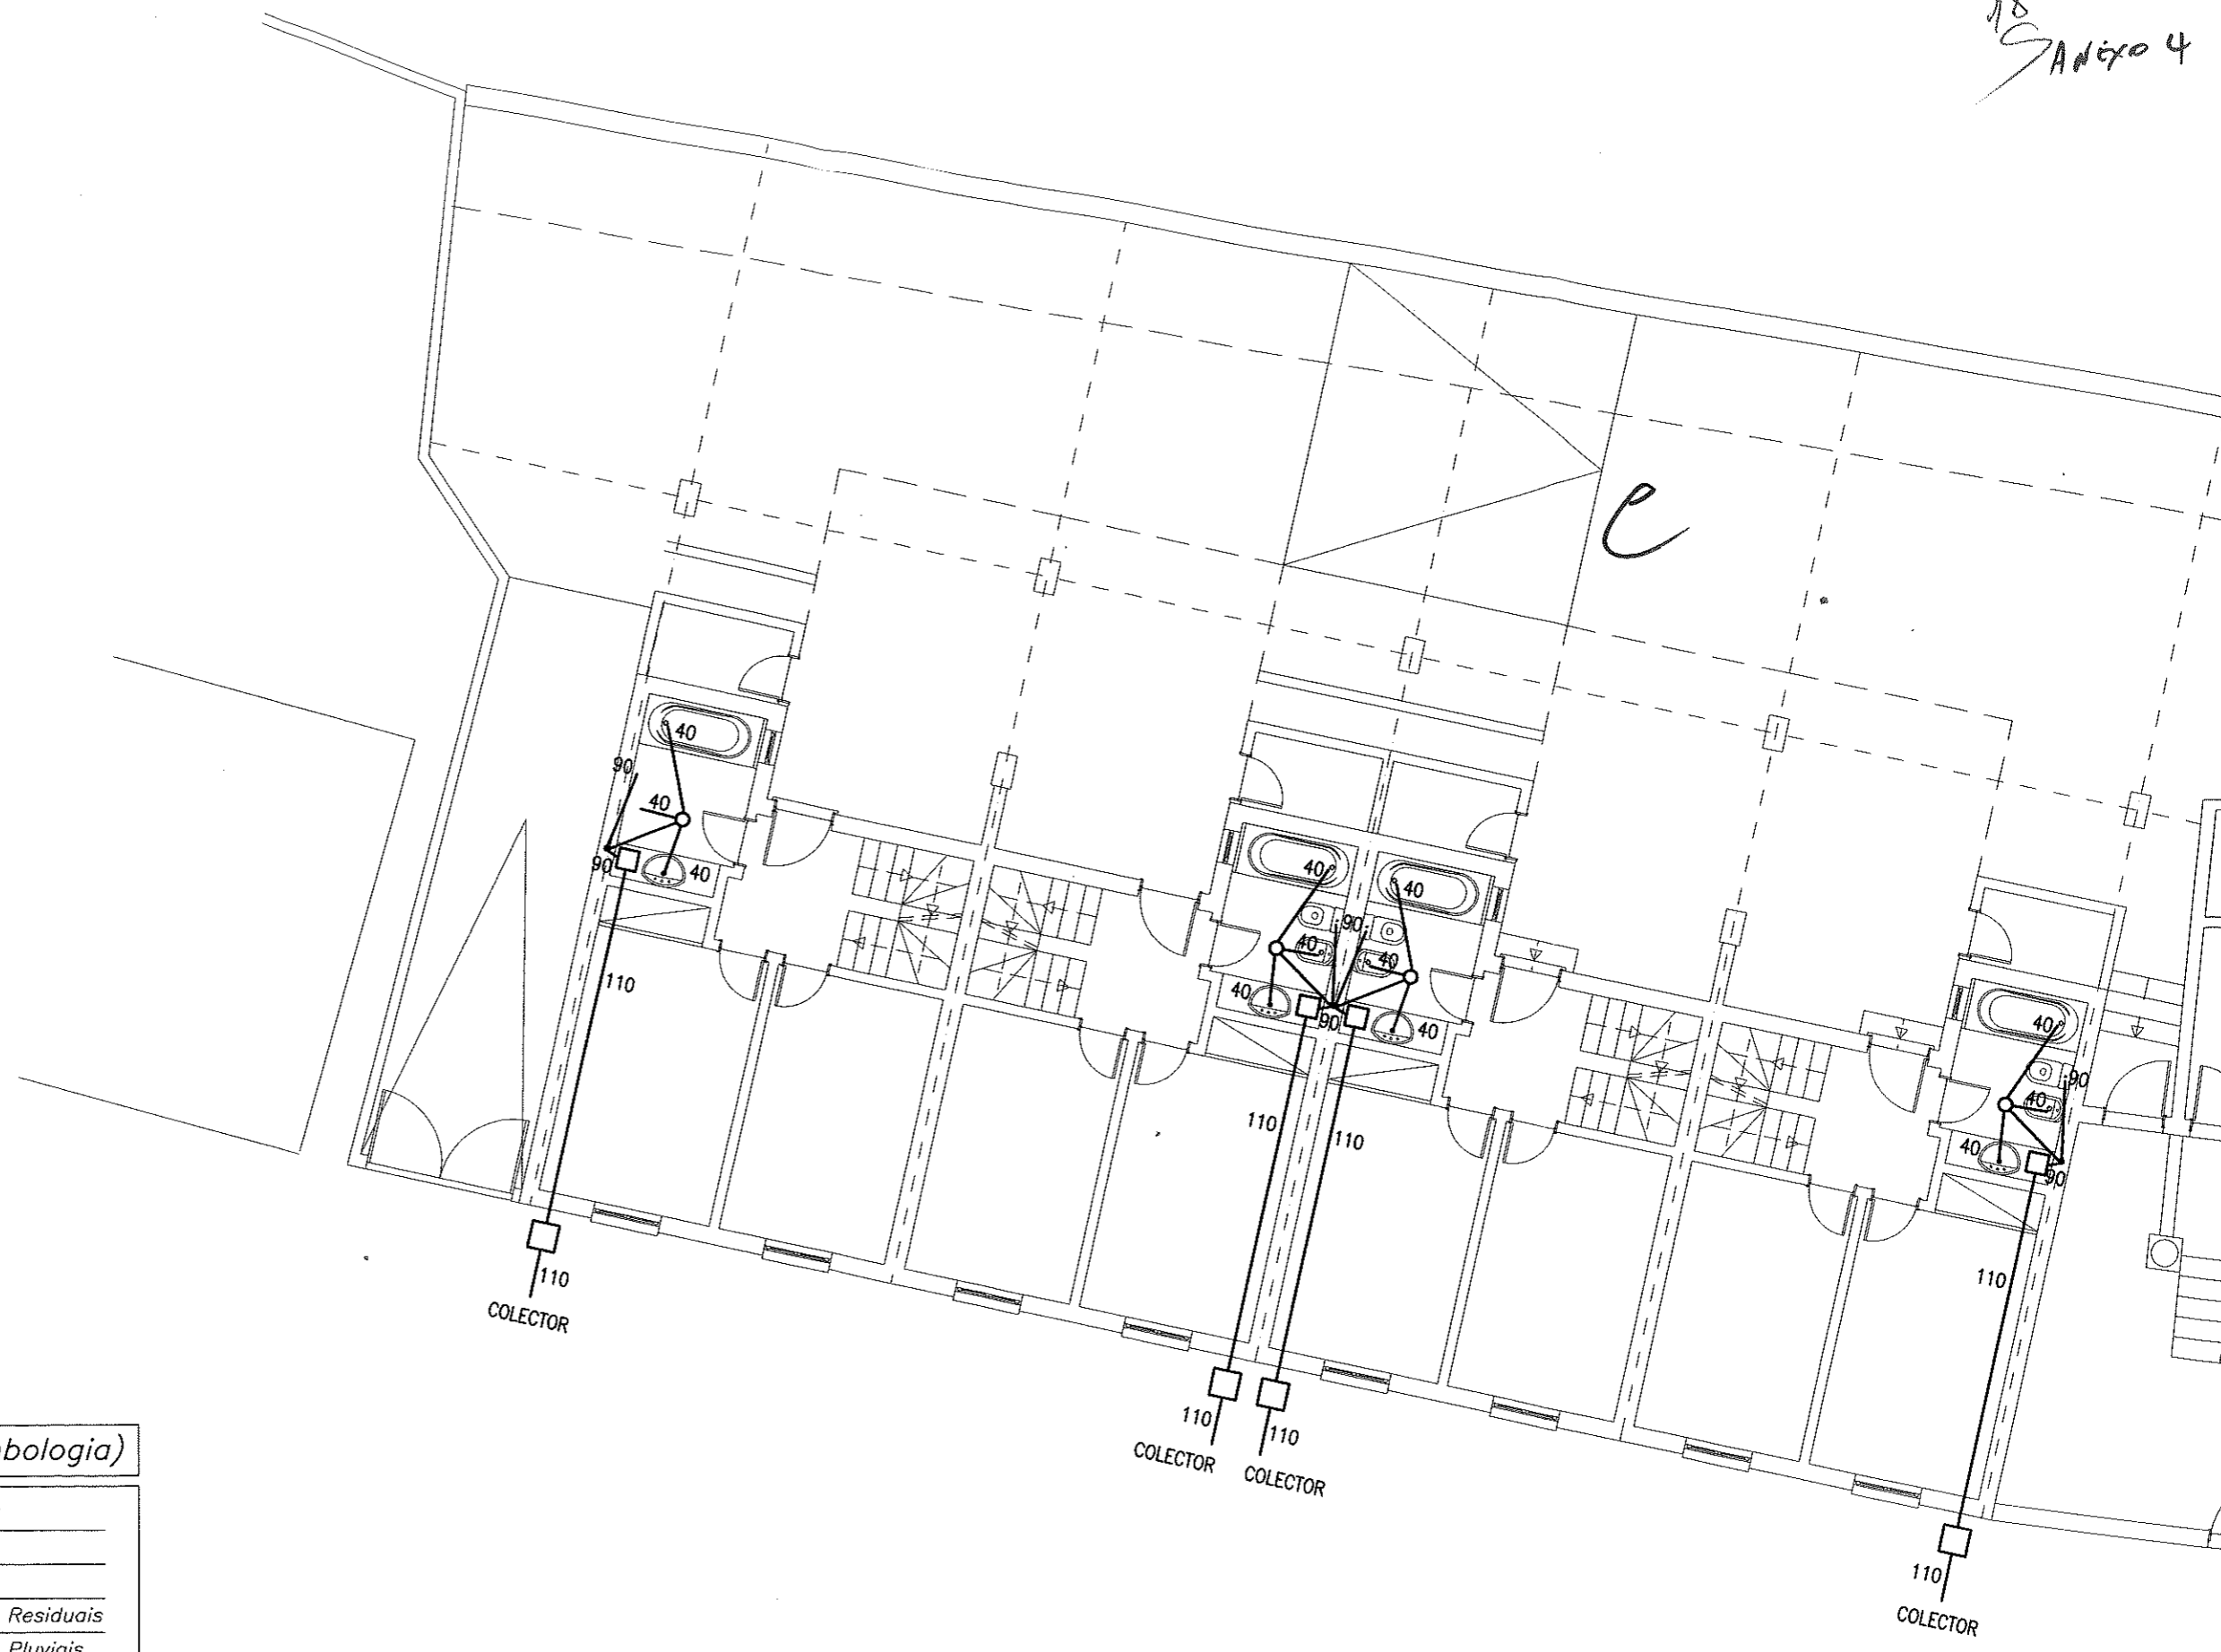

Rede de Esgotos (simbologia)

∅(mm)	Água Residuais
∅(mm)	Ventilação
∅(mm)	Água Pluviais
$\frac{Dn}{Pn}$	Tubo de Queda Águas Residuais
$\frac{Pn}{Pn}$	Tubo de Queda Águas Pluviais
⊙	Sifão
○	Caixa de Reunião
⌋	Boca de Limpeza
⊗	Ralo de Pinha
⊕	Ralo de Pavimento
▨	Ralo de Pavimento c/ Retenção

Projecto de;	Fase: saneamento	O técnico
Morada Unifamiliar		
Planta da Rede de Esgotos do R/chão		
Req.: A Casinha de Óbidos, Construções, Lda.	Proc. Obi-Vila	Data Nov. 2001
Local: Jardins do Convento, lote 22 - Óbidos	Escalas 1:100	Des. 01
Desenho Computorizado em SPIRIT CAD		



Rede de Esgotos (simbologia)


∅(mm)	Água Residuais
∅(mm)	Ventilação
∅(mm)	Água Pluviais
$\begin{array}{l} \text{Dn} \\ \text{Pn} \end{array}$	Tubo de Queda Águas Residuais
$\begin{array}{l} \text{Dn} \\ \text{Pn} \end{array}$	Tubo de Queda Águas Pluviais
○	Sifão
○	Caixa de Reunião
⌋	Boca de Limpeza
⊗	Ralo de Pinha
⊕	Ralo de Pavimento
■	Ralo de Pavimento c/ Retenção

Projecto de: Fase: saneamento O técnico

Morada Unifamiliar

Planta da Rede de Esgotos do Andar


Req.: A Casinha de Óbidos, Construções, Lda.	Proc. Obi-Vila	Data Nov. 2001	Escalas 1:100	Des. 02
Local: Jardins do Convento, lote 22 - Óbidos	Desenho Computorizado em SPIRIT CAD			

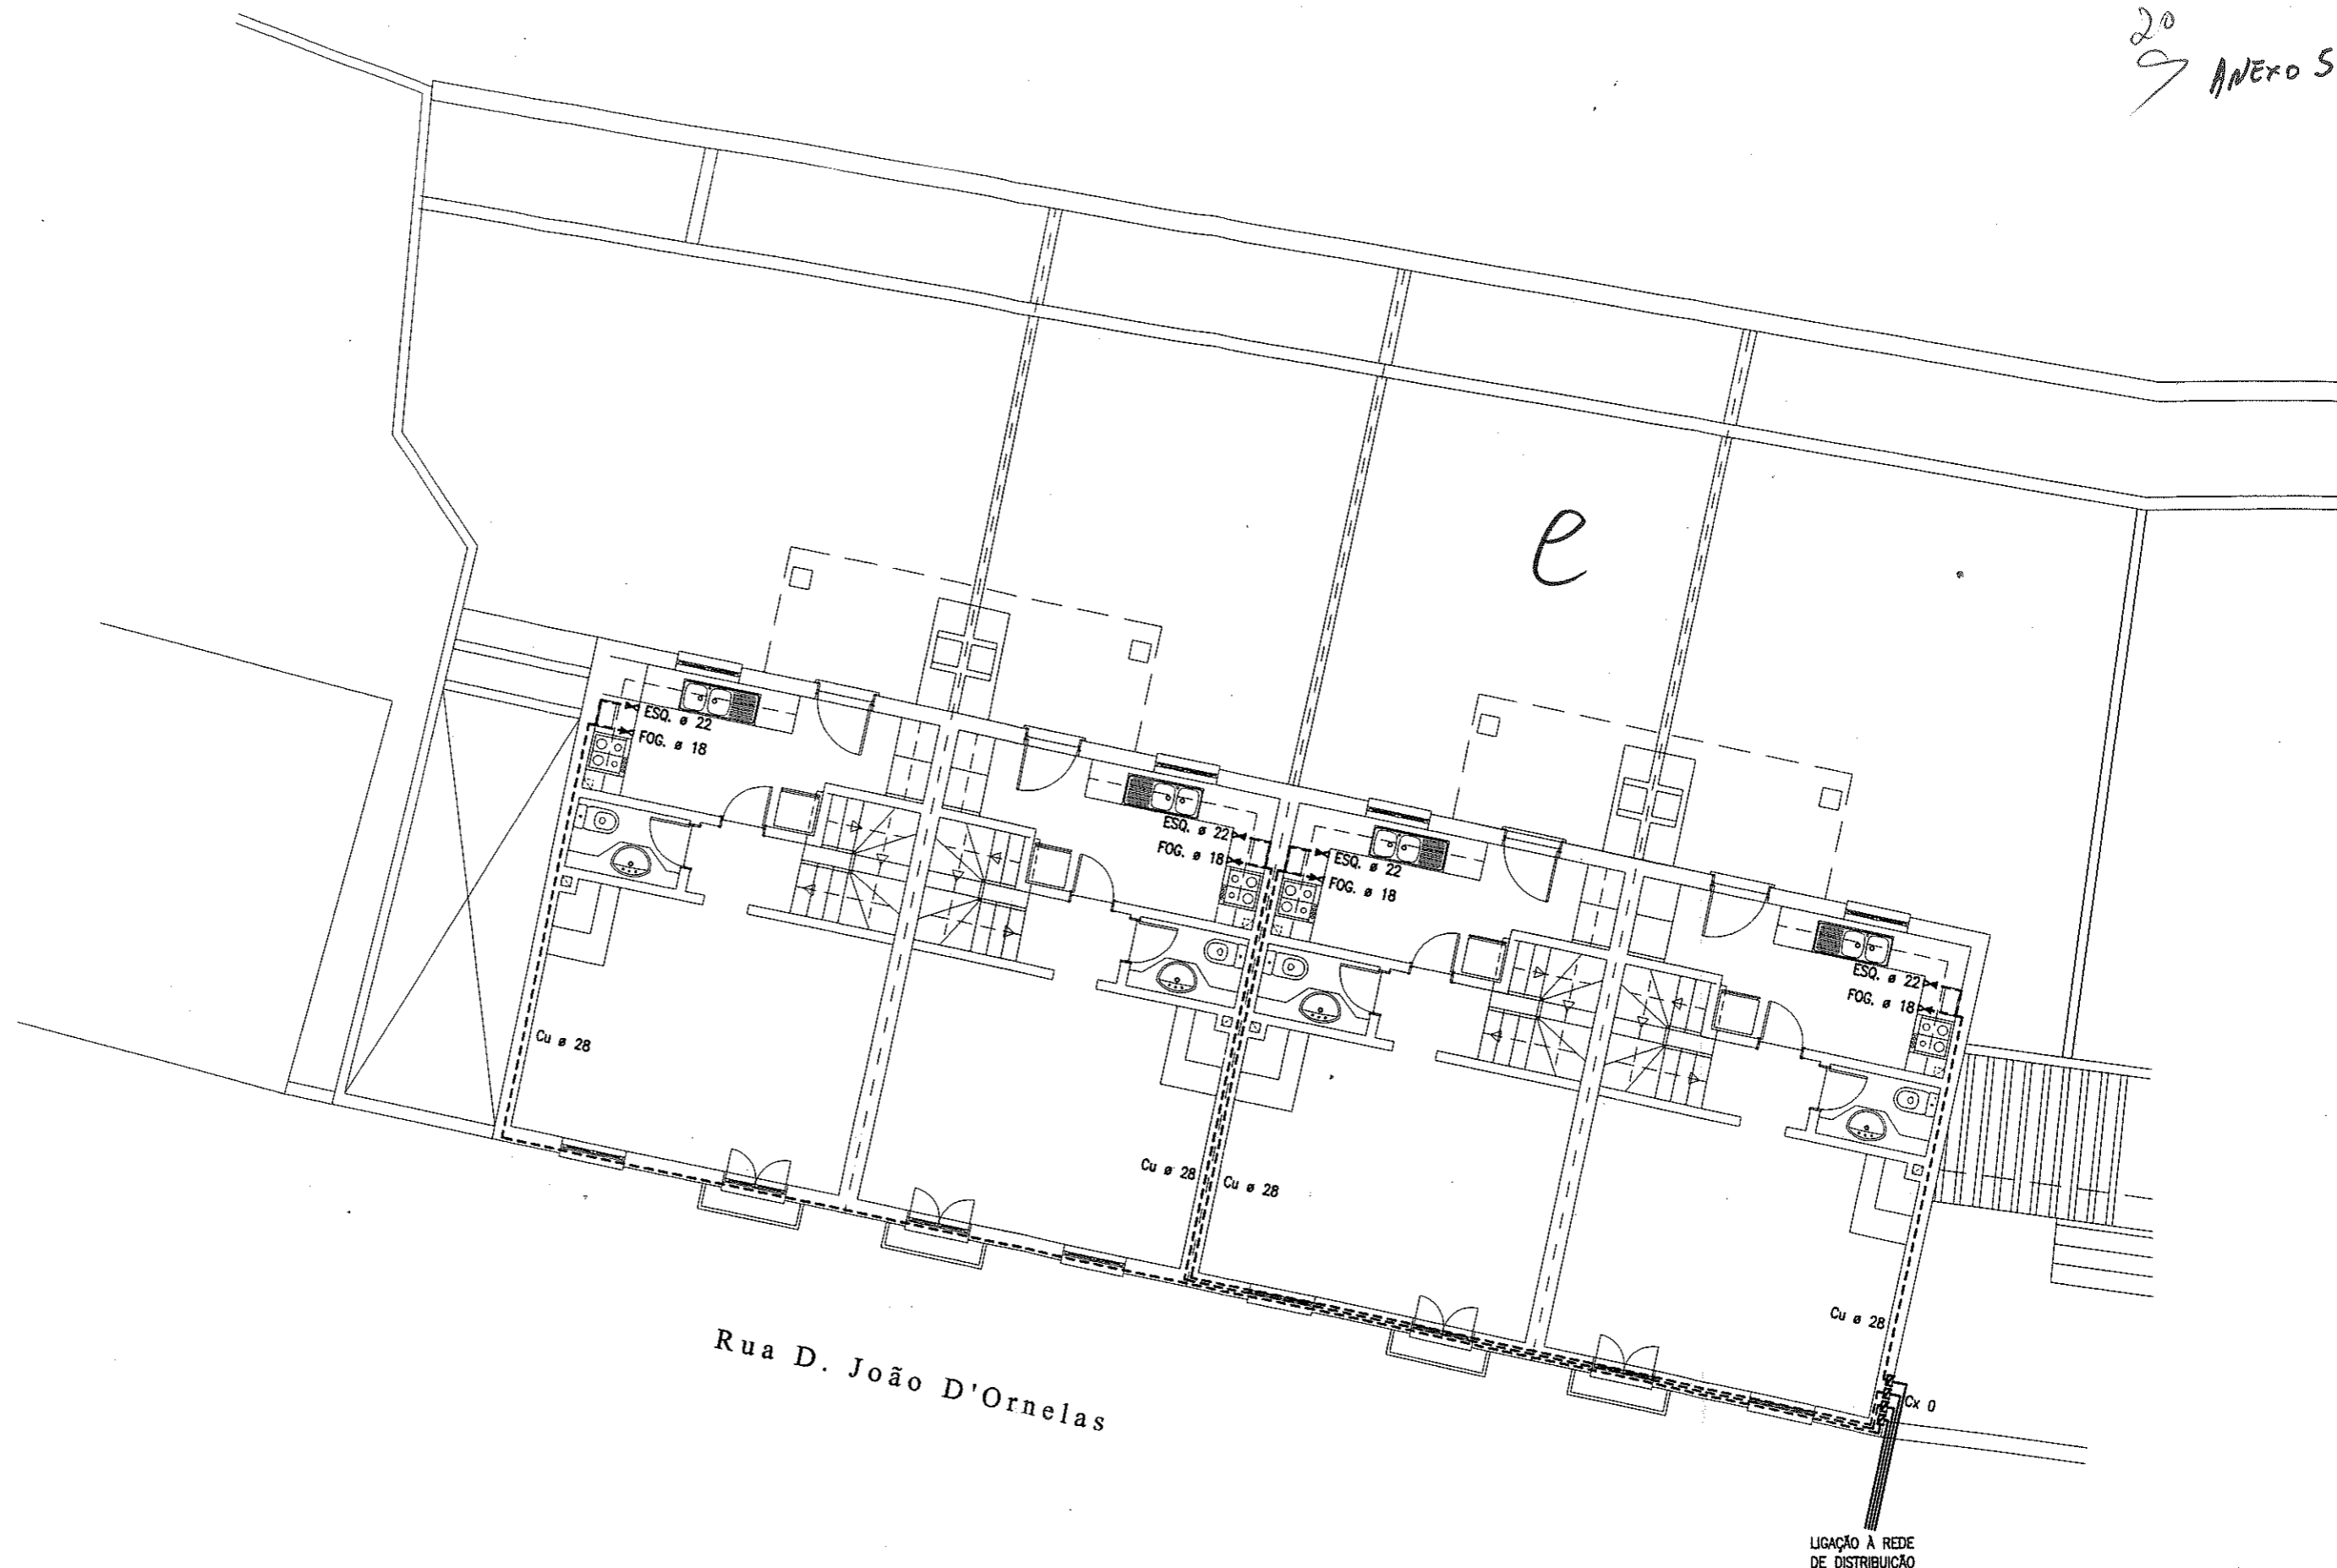


Rua D. João D'Ornelas

LIGAÇÃO A REDE DE DISTRIBUIÇÃO

Projecto de;		Fase: Rede de Gás		O técnico	
Morada Unifamiliar					
Planta da Rede de Gás					
Req.:	A Casinha de Óbidos, Construções, Lda.			Proc.	Obi-Vila
Local:	Jardins do Convento, lote 22 - Óbidos			Data	Ago. 2004
				Escalas	1:100
				Des.	01
Desenho Computorizado em SPIRIT CAD					

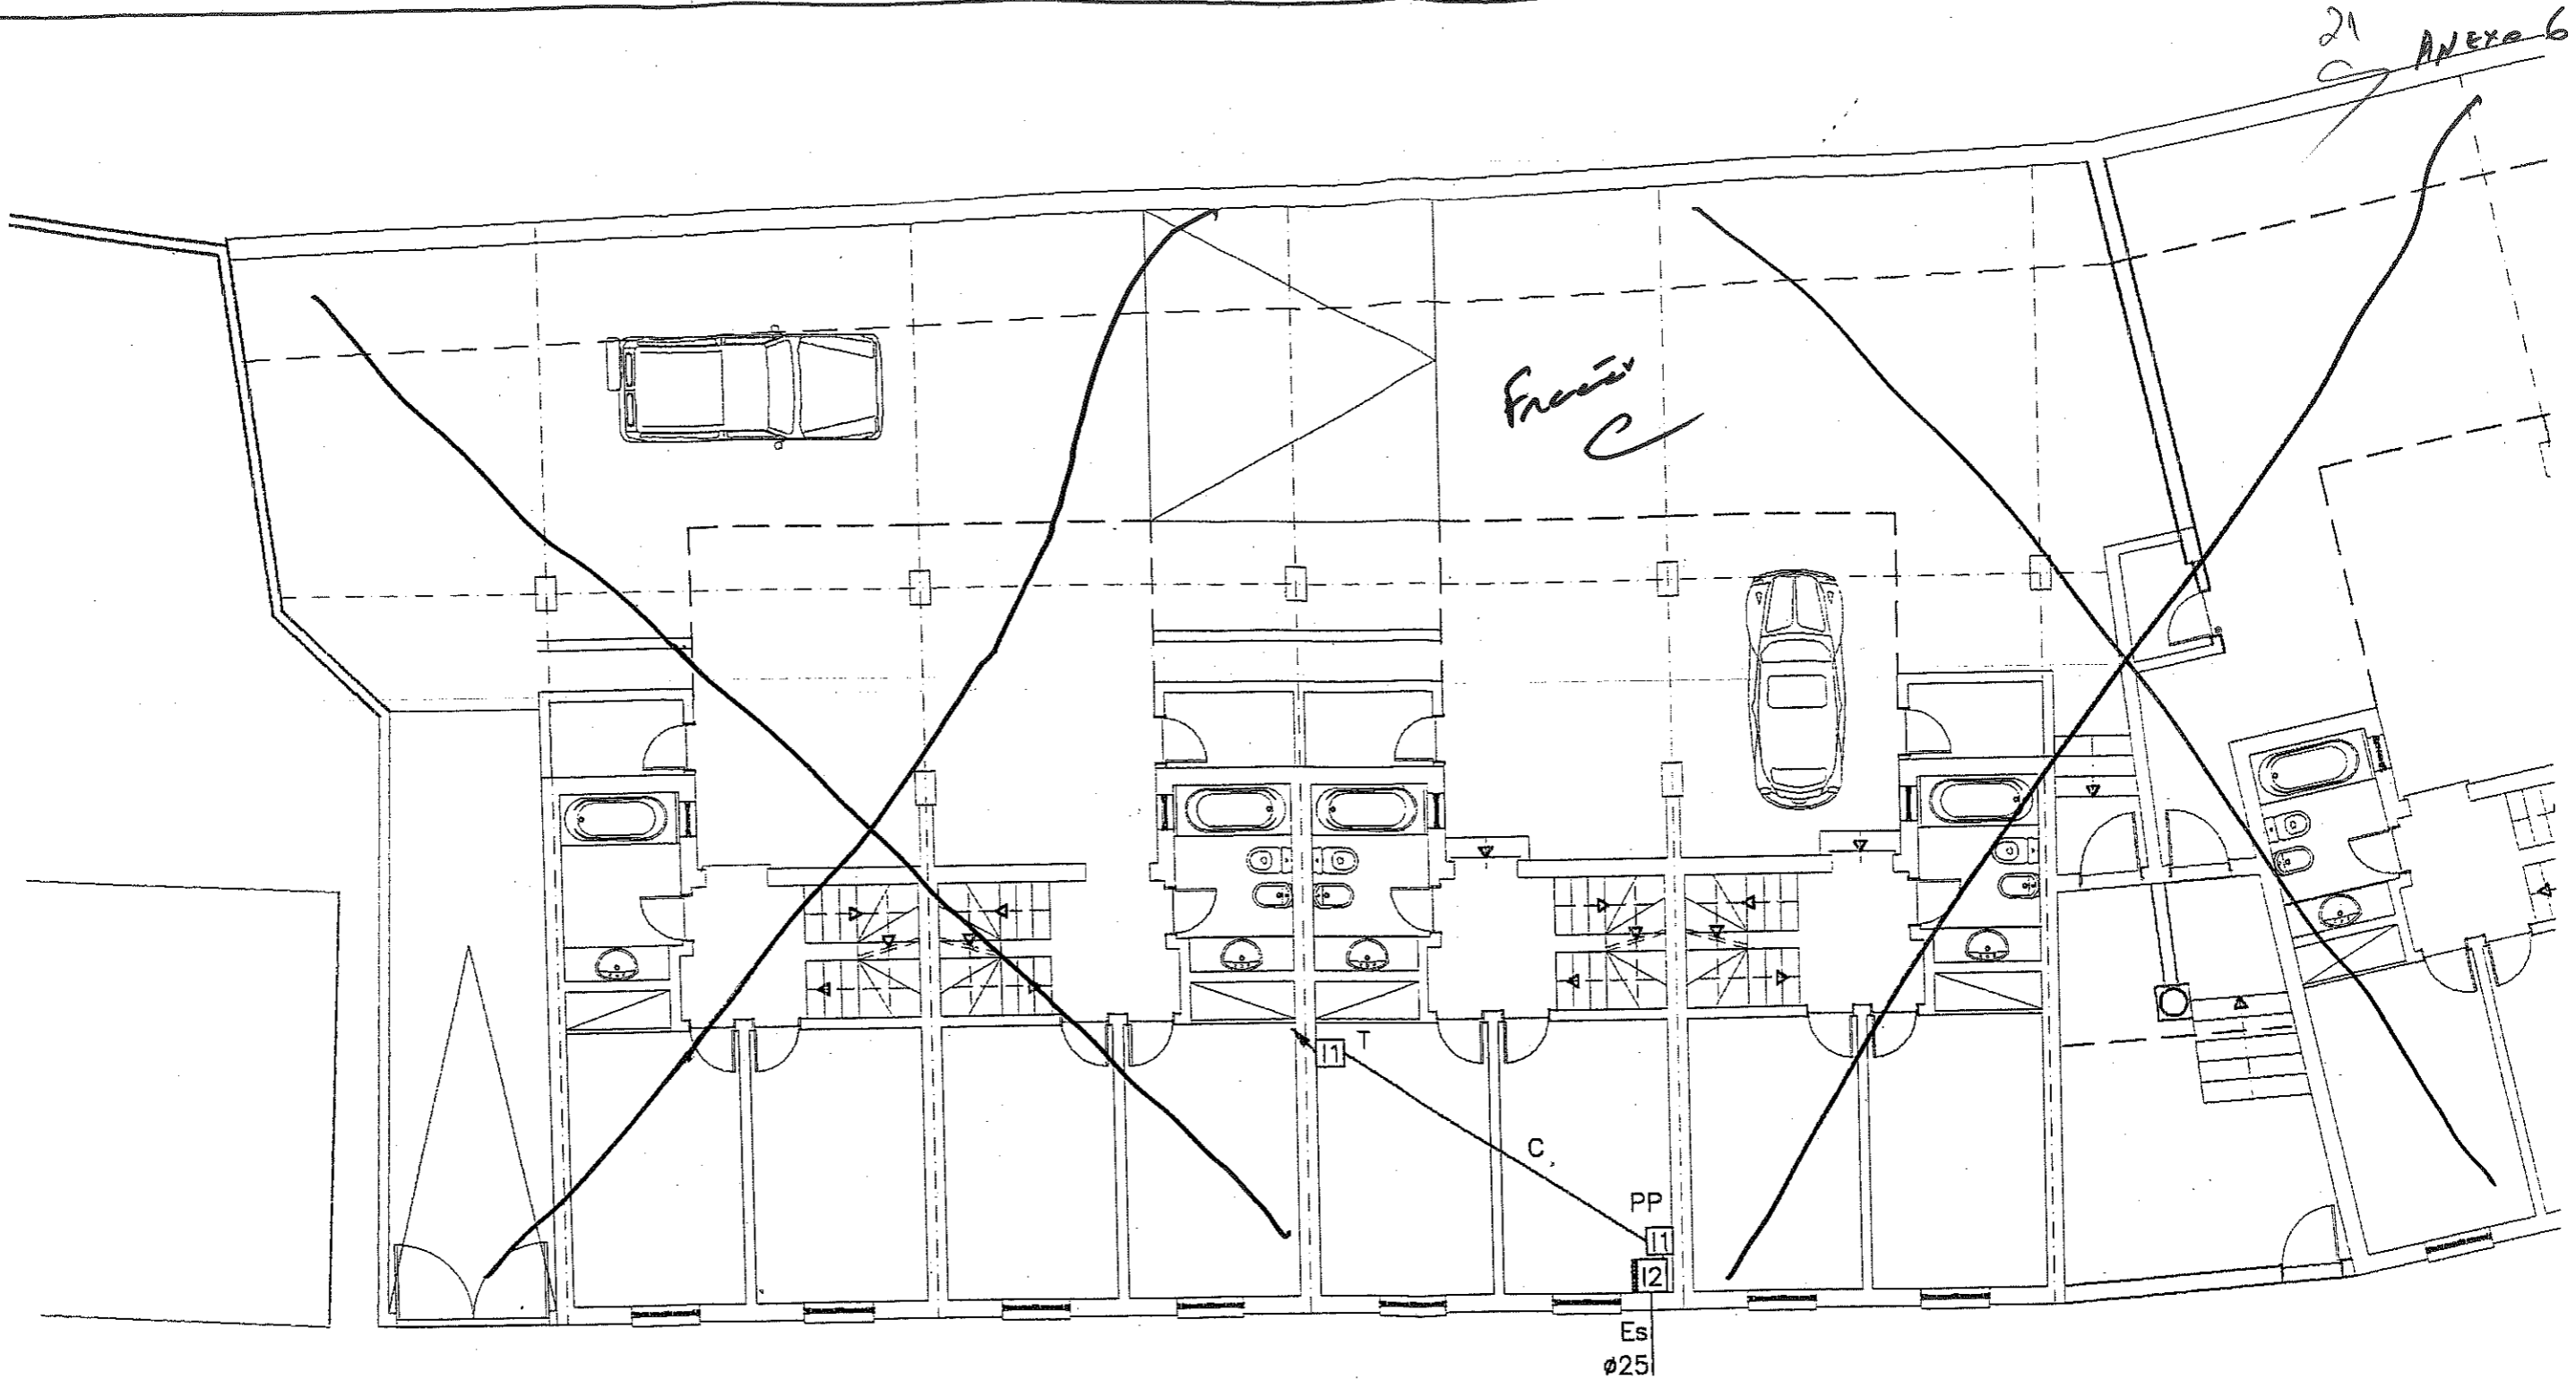


PLANTA DO R/C

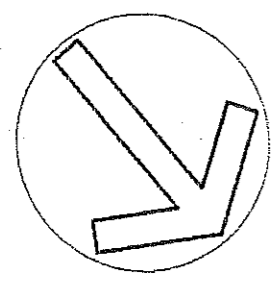


TUBAGEM SEM NOMENCLATURA — TUBO VD 16
NO CHÃO USAR TUBO ISOGRIS

PROJECTO	PROPRIETARIO	TECNICO
DESENHO	A CASINHA DE ÓBIDOS — CONSTRUÇÕES, LDA	<i>Randy</i>
ESCALAS	PARCELA 3 DO LOTE 22	ILC830PI
1:100	QUINTA JARDINS DO CONVENTO	FOLHA 1
DATA	ÓBIDOS	
JUL 01		
ESPECIALIDADE	PECAS LOCALIZAÇÃO DE	SUBSTITUI:
INFRA-ESTRUTURAS TELEFÓNICAS	EQUIPAMENTOS TERMINAIS	SUBST. POR:

franc
1C

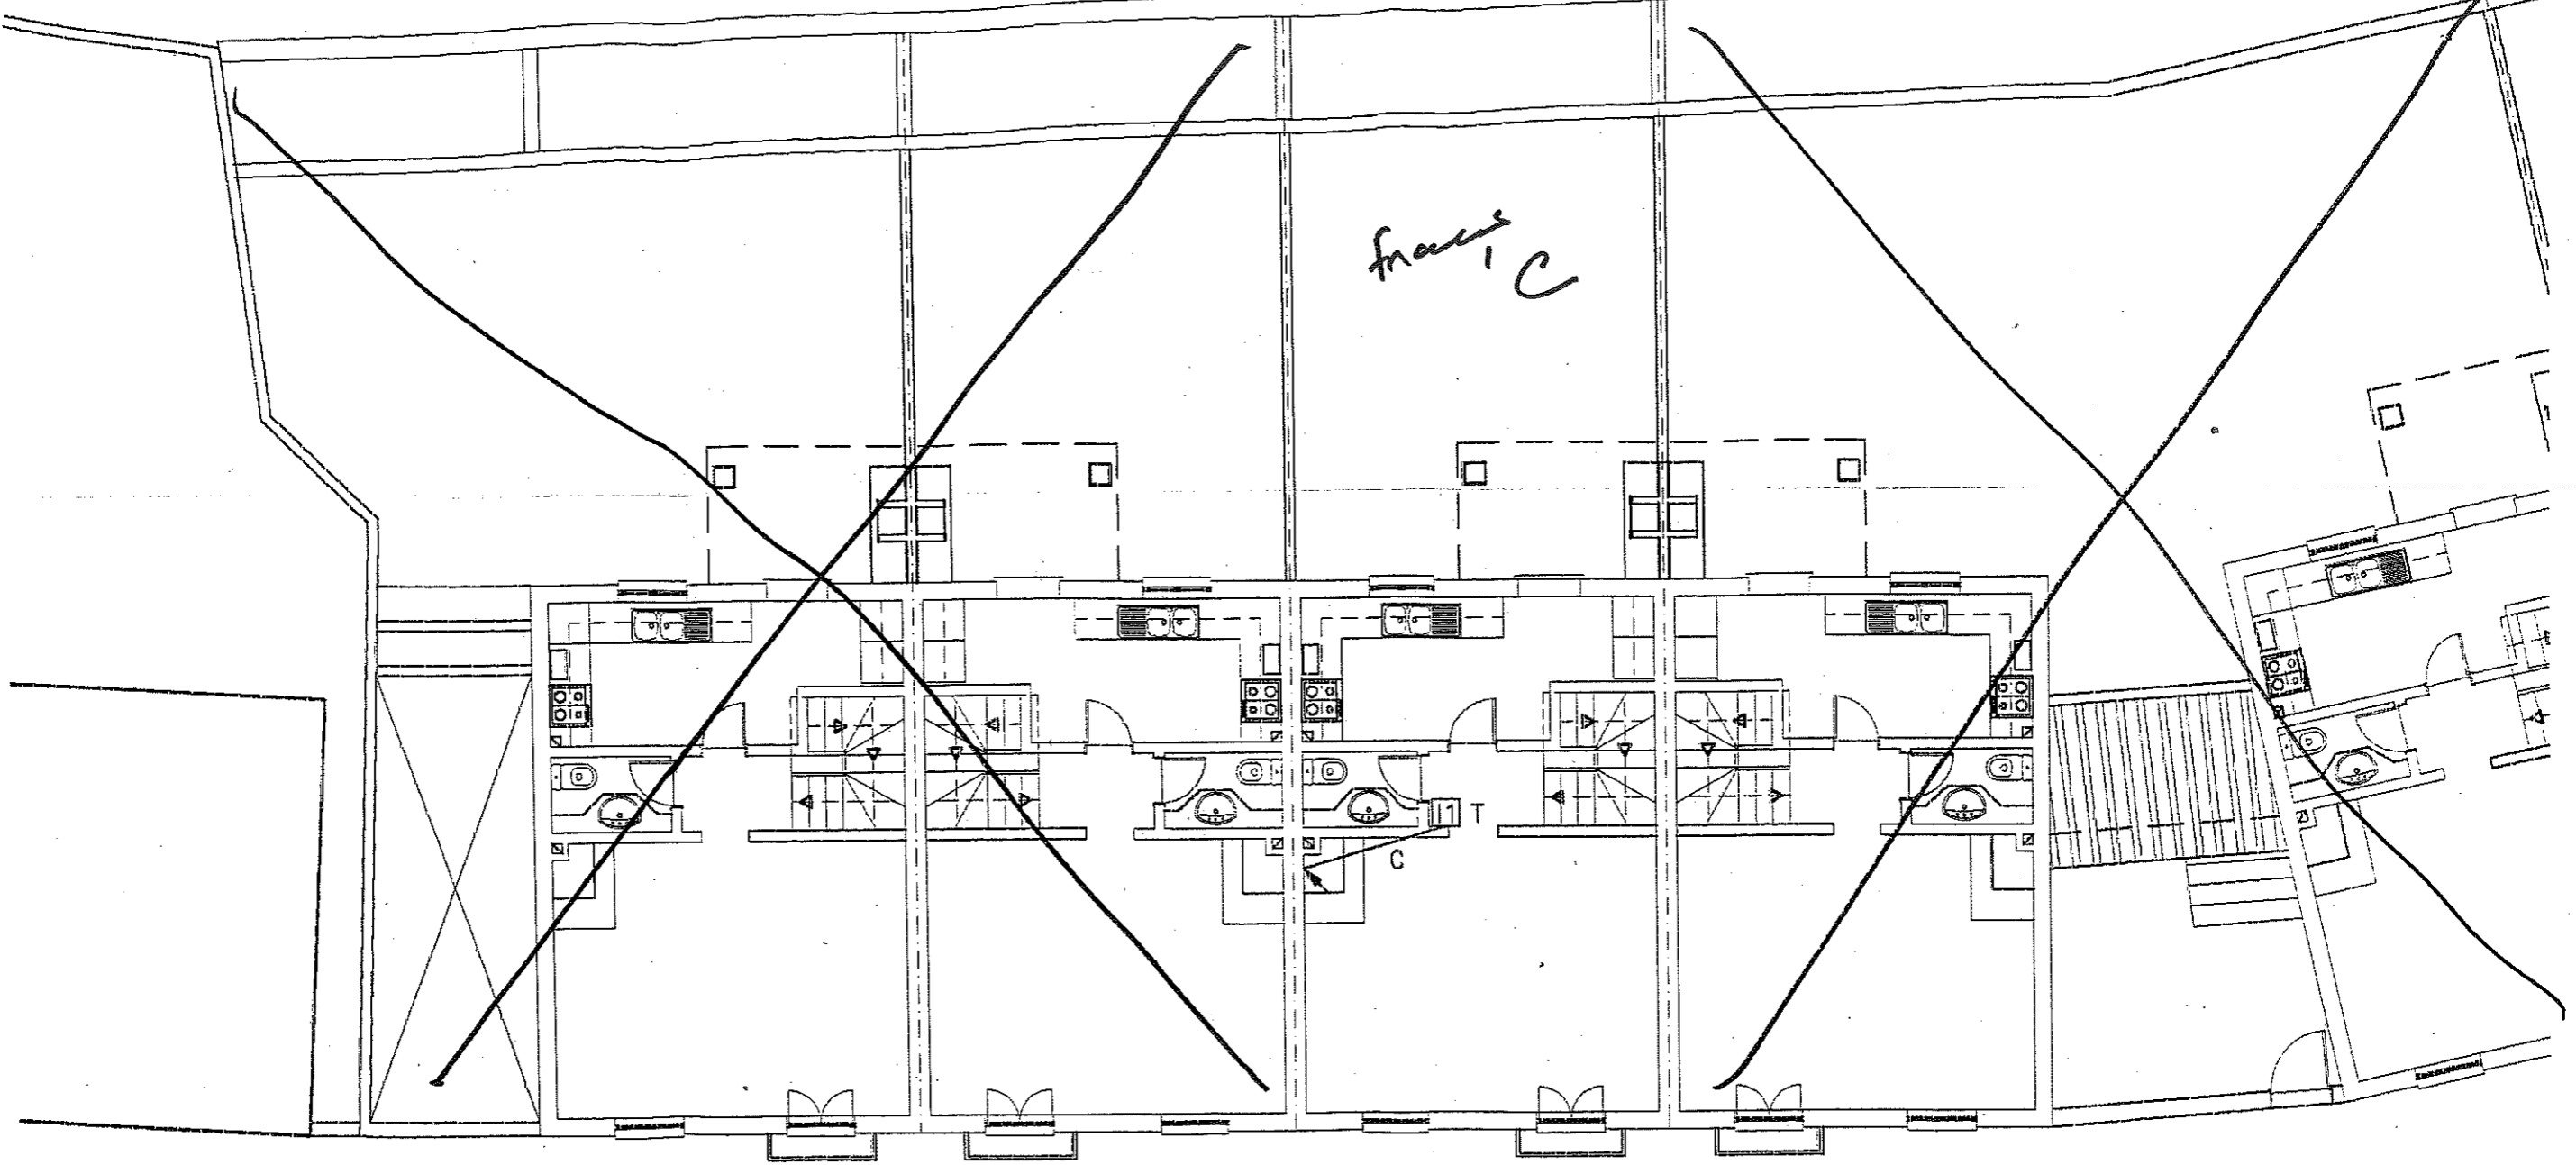

PLANTA DO 1º ANDAR

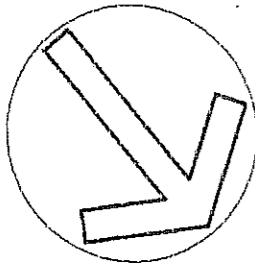

TUBAGEM SEM NOMENCLATURA - TUBO VD 16
NO CHÃO USAR TUBO ISOGRIS

PROJECTO	PROPRIETARIO	TECNICO
DESENHO	A CASINHA DE ÓBIDOS - CONSTRUÇÕES, LDA	<i>Franc</i>
ESCALAS	PARCELA 3 DO LOTE 22	ILC830PI
1:100		
DATA	QUINTA JARDINS DO CONVENTO	ÓBIDOS
JUL 01		FOLHA 2
ESPECIALIDADE	PECAS LOCALIZAÇÃO DE	SUBSTITUI:
INFRA-ESTRUTURAS TELEFÓNICAS	EQUIPAMENTOS TERMINAIS	SUBST. POR: