




1 - PLANTA DO PISO 0

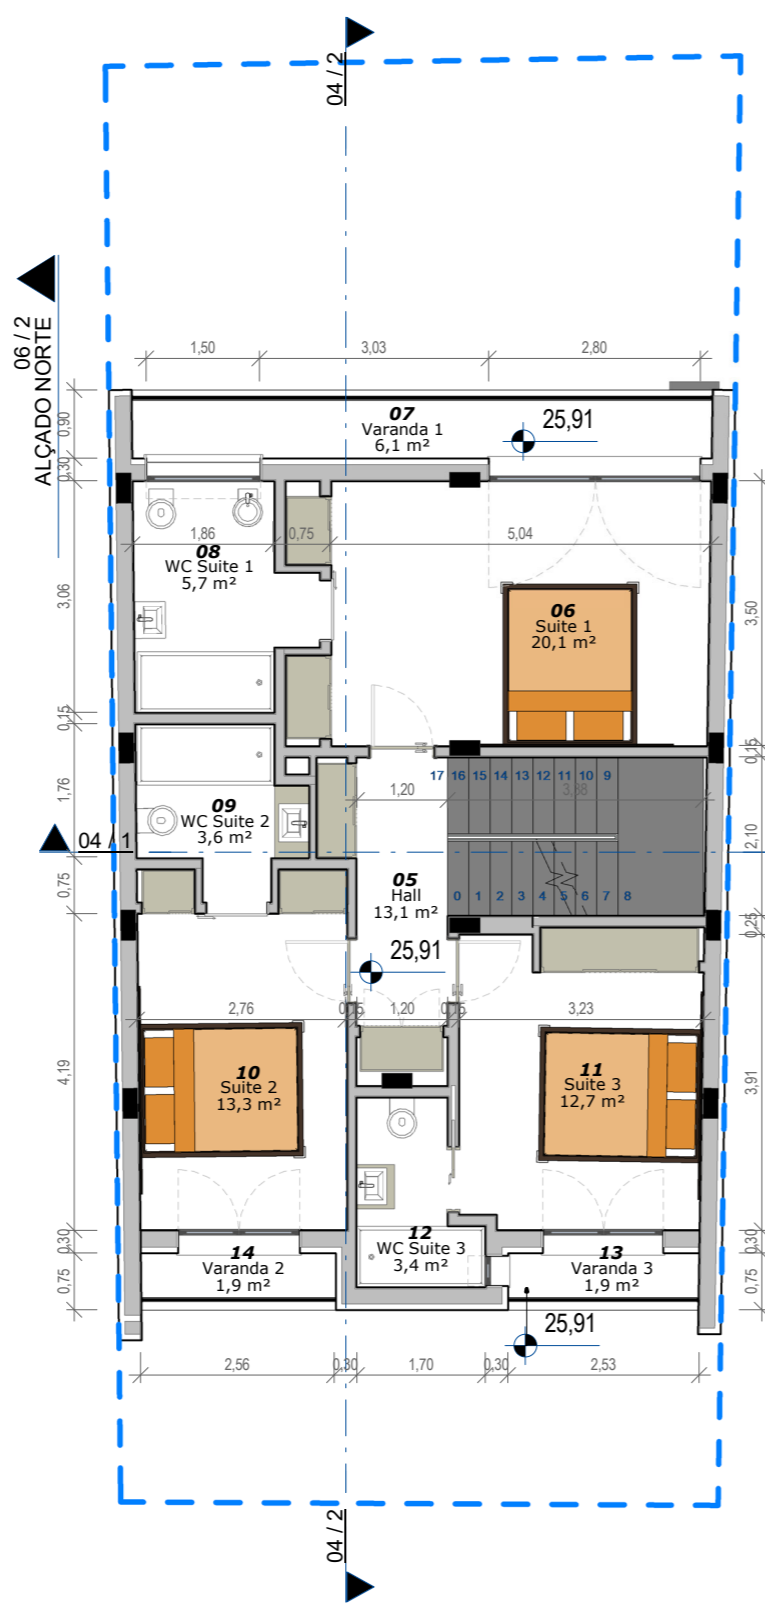

2 - PLANTA DO PISO 1

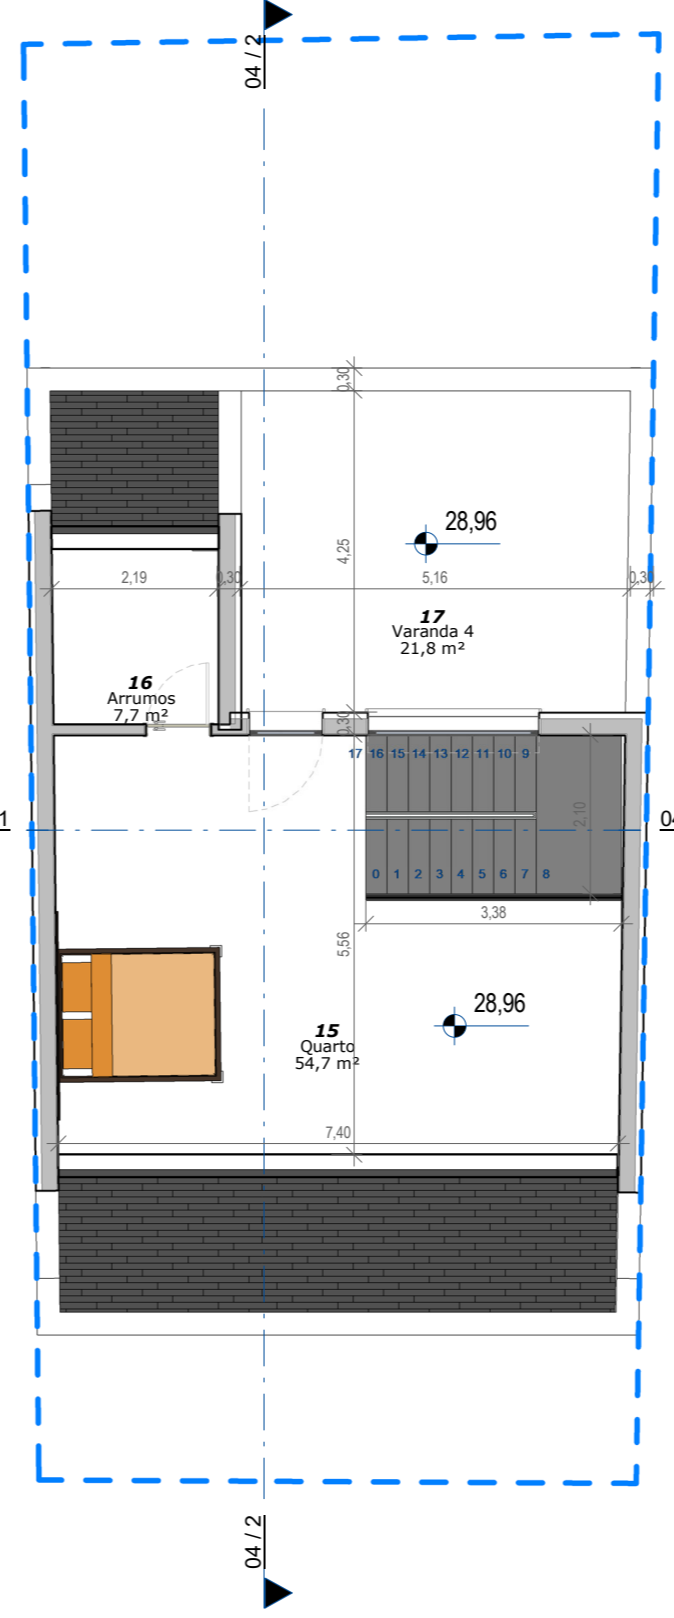

3 - PLANTA DA ESTEIRA

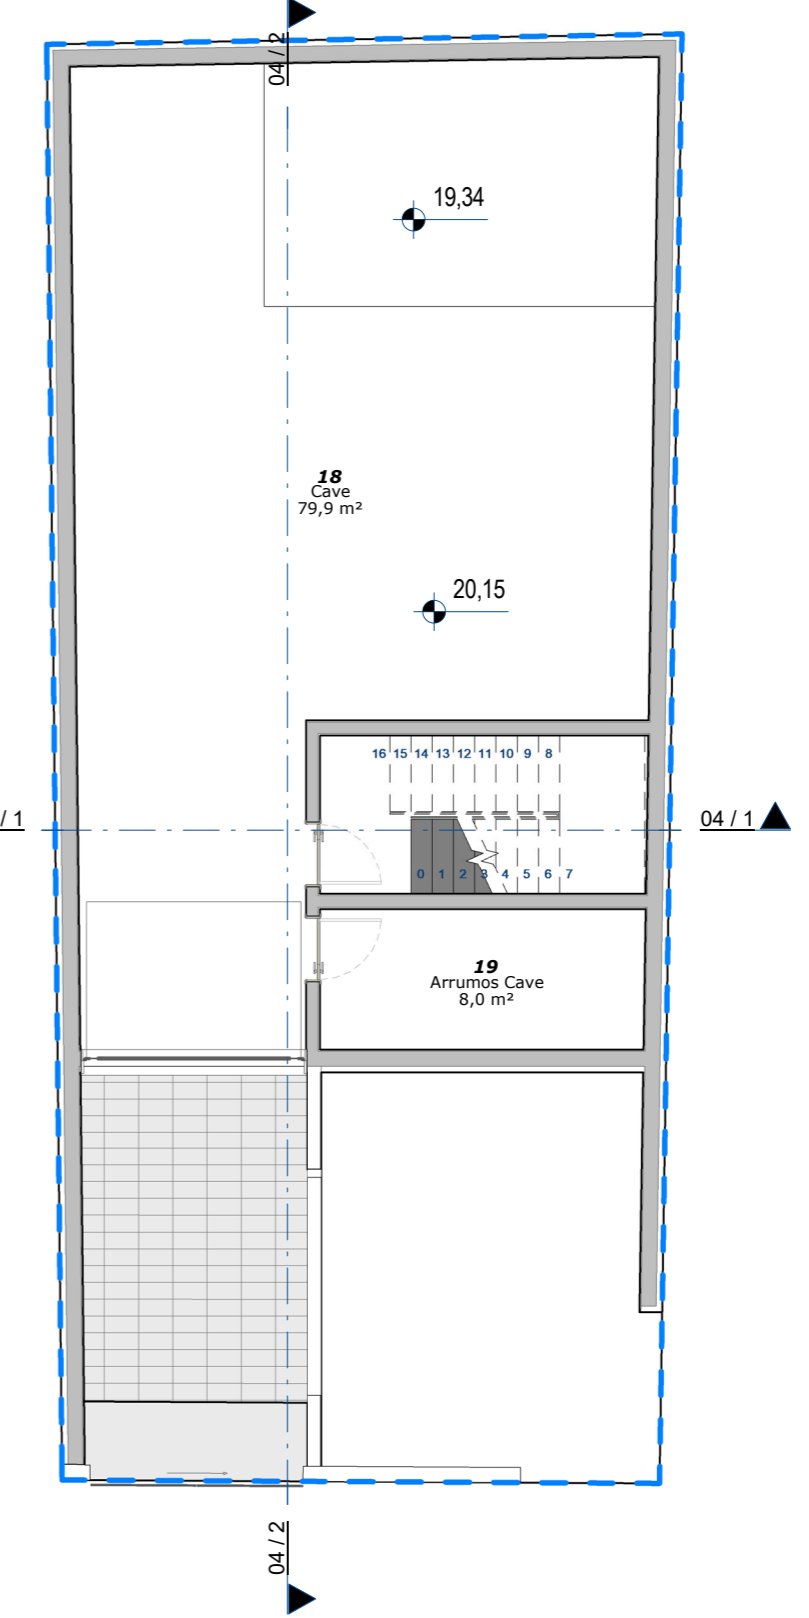

4 - PLANTA DA CAVE

REVISÕES		
DATA	REV.	DESCRIÇÃO
18/07/2021	A	Licenciamento

LICENCIAMENTO
ARQUITECTURA

REQUERENTE
ART & DETALHE

LOCAL
Lagoa da Lapa - Quebrada Sul

ARTIGO MATRICIAL
**CONSERVATÓRIA
ALCOCHETE**

FOLHA
PLANTAS DOS PISOS

ESCALAS
1 : 100

PROC. INT.
21 017




LUIS CARVALHO
ARQUITECTO
INSCRITO NA ORDEM DOS
ARQUITECTOS Nº14582
Rua Bento Gonçalves
Lote 605, Loja 24
2865 - 625 Farnão Ferro
Tel. +351 966 926 509
luis@carvalhoarquitectos.pt

www.carvalhoarquitectos.pt


Este desenho é propriedade intelectual de Luis Miguel Castanheiro Carvalho. É proibida a sua reprodução sem autorização expressa do autor. Todas as cotes indicadas deveram ser devidamente verificadas em Obra.

02
Revisão A
18/07/2021
CM SEIXAL

10162021.17.1544 - D:\GMA\@SERVIDOR\017-ALCOCHETE\0163-PROJECOS\017-LICENCIAMENTO\017-LC-A21-017-01-LC.DWG

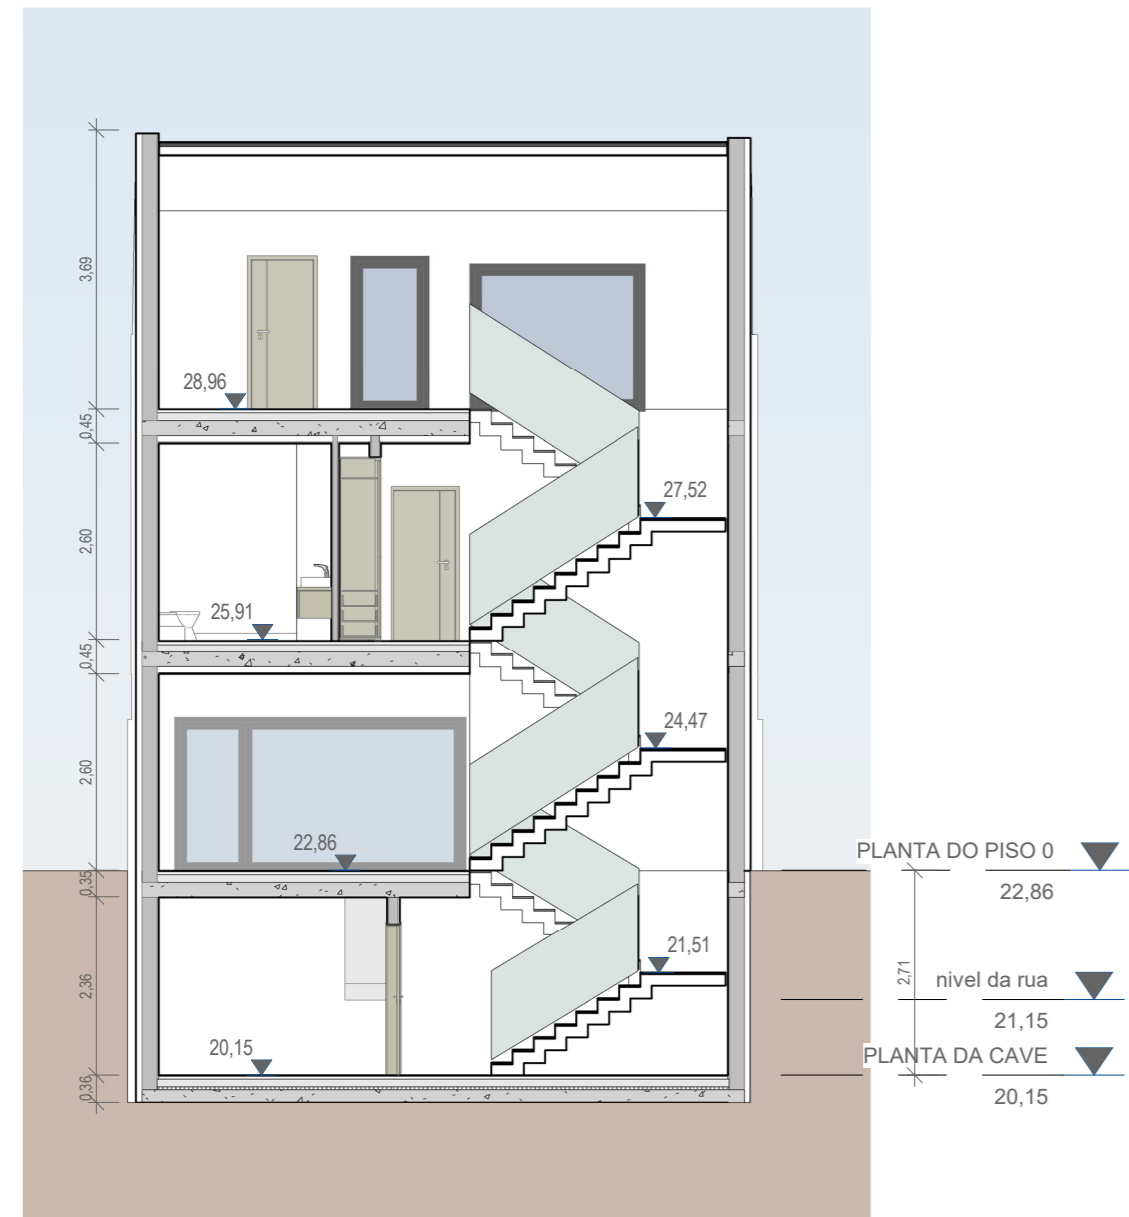

1 - CORTE A

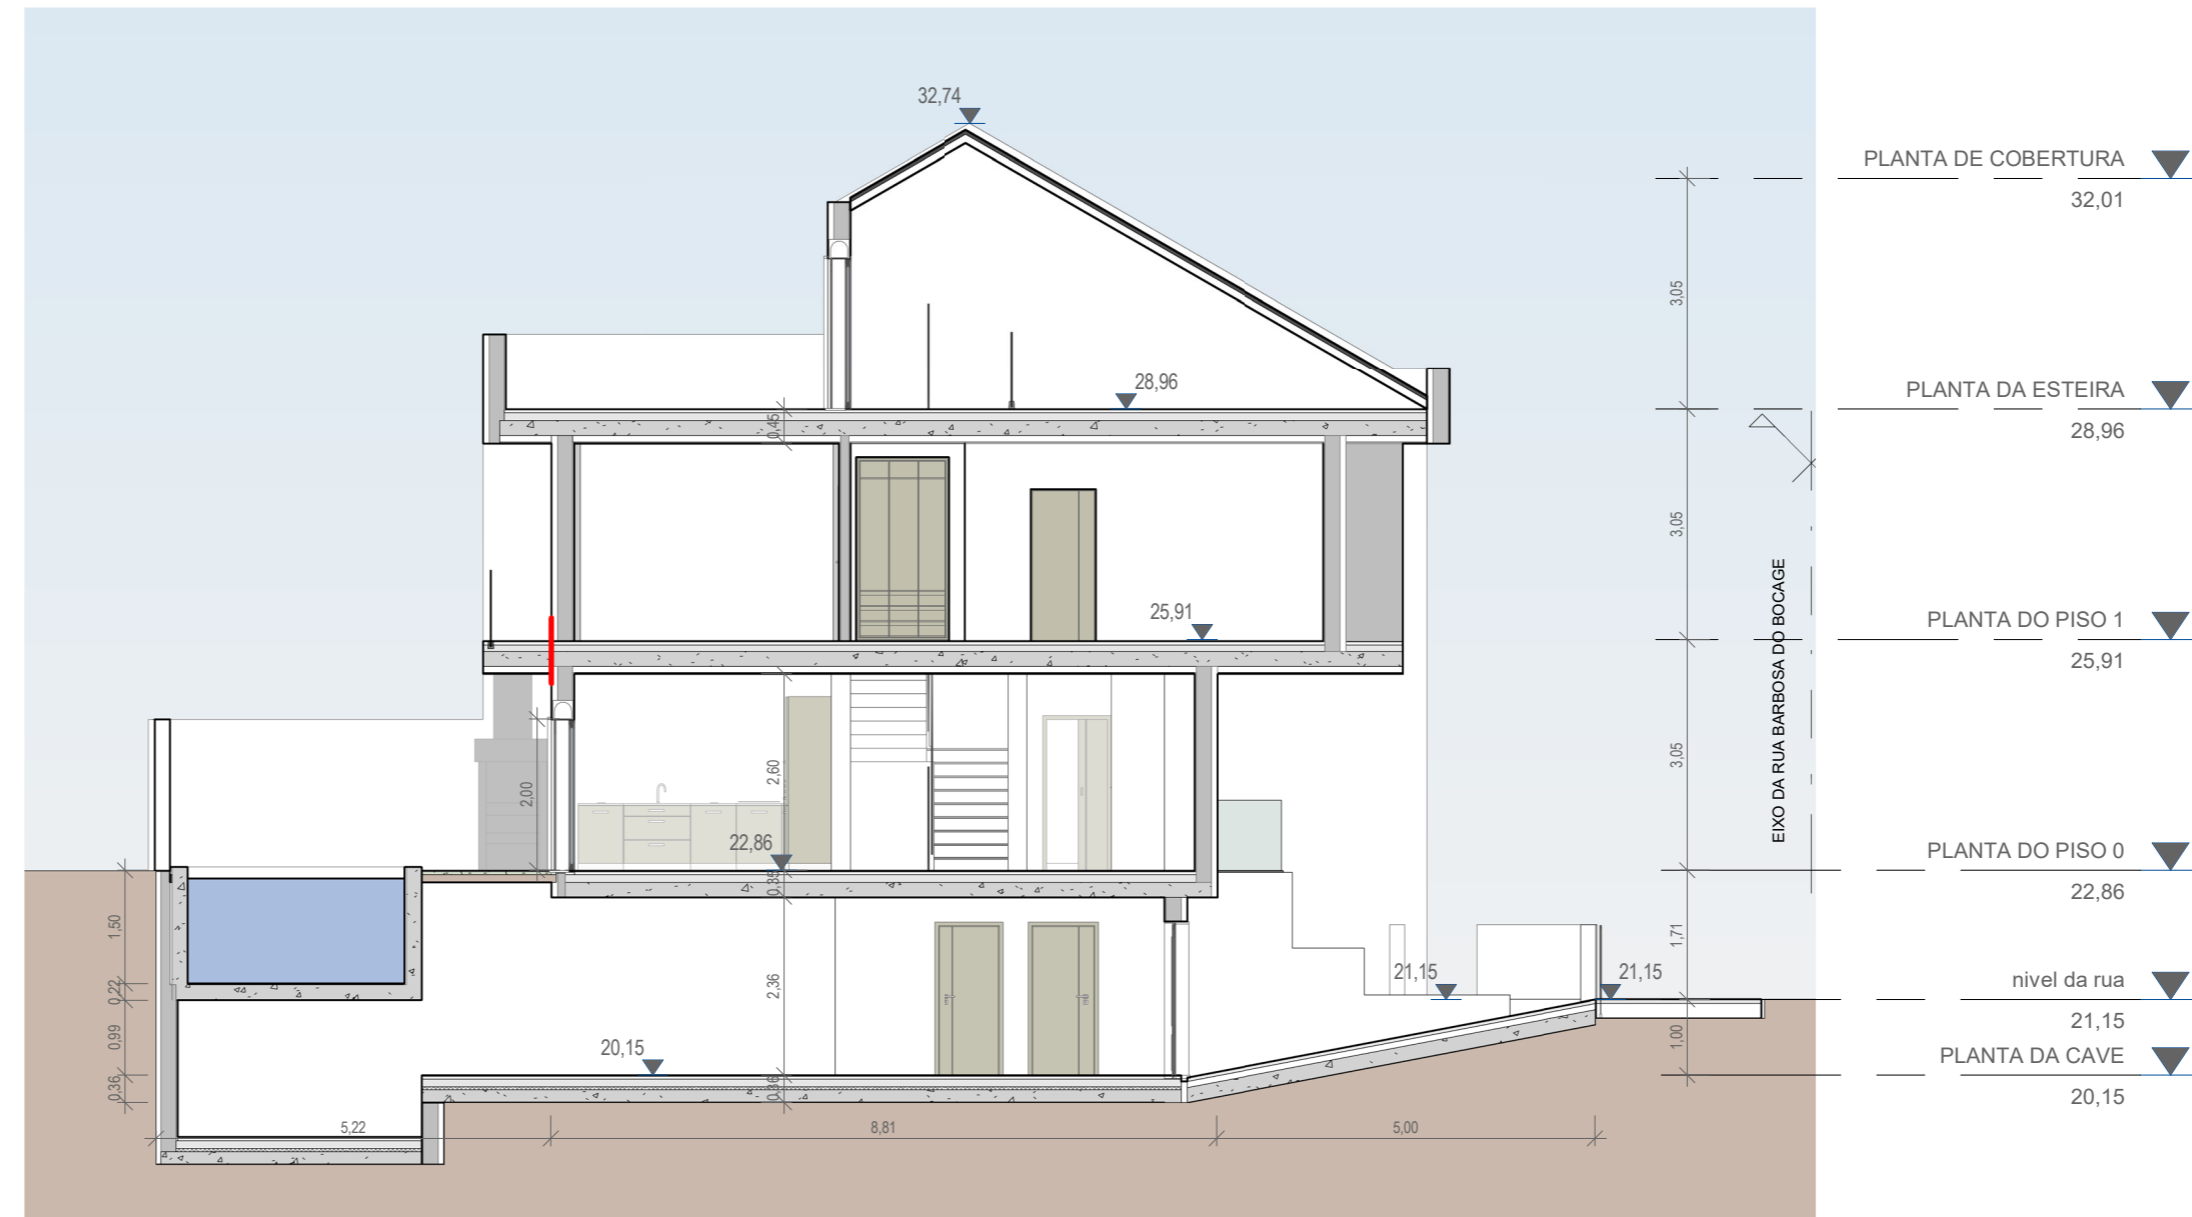

2 - CORTE B

REVISÕES		
DATA	REV.	DESCRIÇÃO
18/07/2021	A	Licenciamento

LICENCIAMENTO
ARQUITECTURA

REQUERENTE
ART & DETALHE

LOCAL
Lagoa da Lapa - Quebrada Sul

ARTIGO MATRICIAL
**CONSERVATÓRIA
ALCOCHETE**

FOLHA
CORTES

ESCALAS
1 : 100

PROC. INT.
21 017

CRP NUMERO
**LUIS CARVALHO
ARQUITECTO**


INSCRITO NA ORDEM DOS
ARQUITECTOS Nº14582

Rua Bento Gonçalves
Lote 605, Loja 24
2865 - 625 Farnão Ferro

Tel. +351 966 926 509
luis@carvalhoarquitectos.pt

www.carvalhoarquitectos.pt



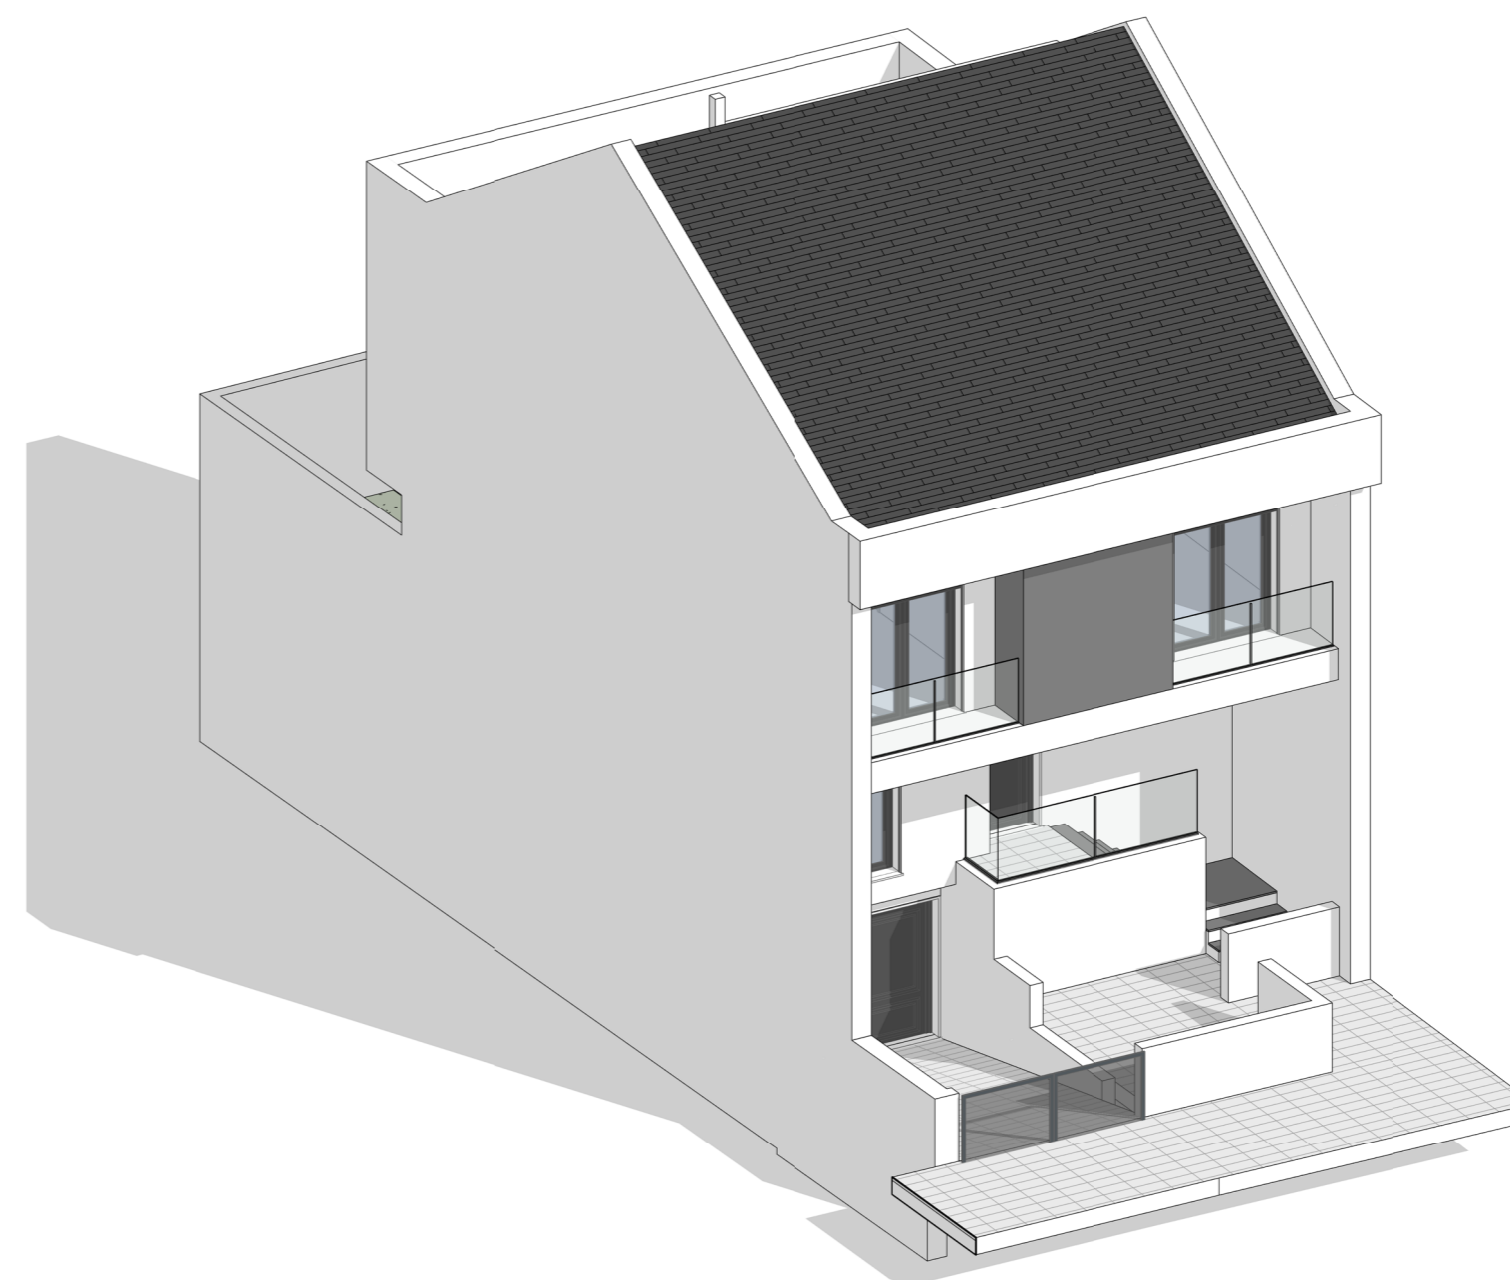

REVISÕES		
DATA	REV.	DESCRIÇÃO
18/07/2021	A	Licenciamento

LICENCIAMENTO

ARQUITECTURA

REQUERENTE	
ART & DETALHE	
LOCAL	ARTIGO MATRICIAL
Lagoa da Lapa - Quebrada Sul	CONSERVATÓRIA
	ALCOCHETE
FOLHA	CRP NÚMERO
3D	
	ESCALAS
	PROC. INT.
	21 017



LUIS CARVALHO
ARQUITECTO
INSCRITO NA ORDEM DOS
ARQUITECTOS Nº14582
Rua Bento Gonçalves
Lote 605, Loja 24
2865 - 625 Farnão Ferro
Tel. +351 966 026 509
luis@carvalhoarquitectos.pt
www.carvalhoarquitectos.pt

Este desenho é propriedade intelectual de
Luís Miguel Castanheiro Carvalho.
É proibida a sua reprodução sem autorização
expressa do autor.
Todas as cotas indicadas deveram ser devidamente
verificadas em Obra.

003
Revisão A
18/07/2021
CM 86XAL